

Утверждена

(наименование документа об утверждении, включая

наименования органов государственной власти или

органов местного самоуправления, принявших

решение об утверждении схемы или подписавших
соглашение о перераспределении земельных участков)

от _____


№ _____

Схема расположения границ публичного сервитута "ВЛ 0.4 кВ от КТП 104 д.Карево"

Земли кадастровых кварталов: 60:07:0160208

Площадь испрашиваемого публичного сервитута: 180 кв.м.

Каталог координат: Приложение 1 на 1 листах

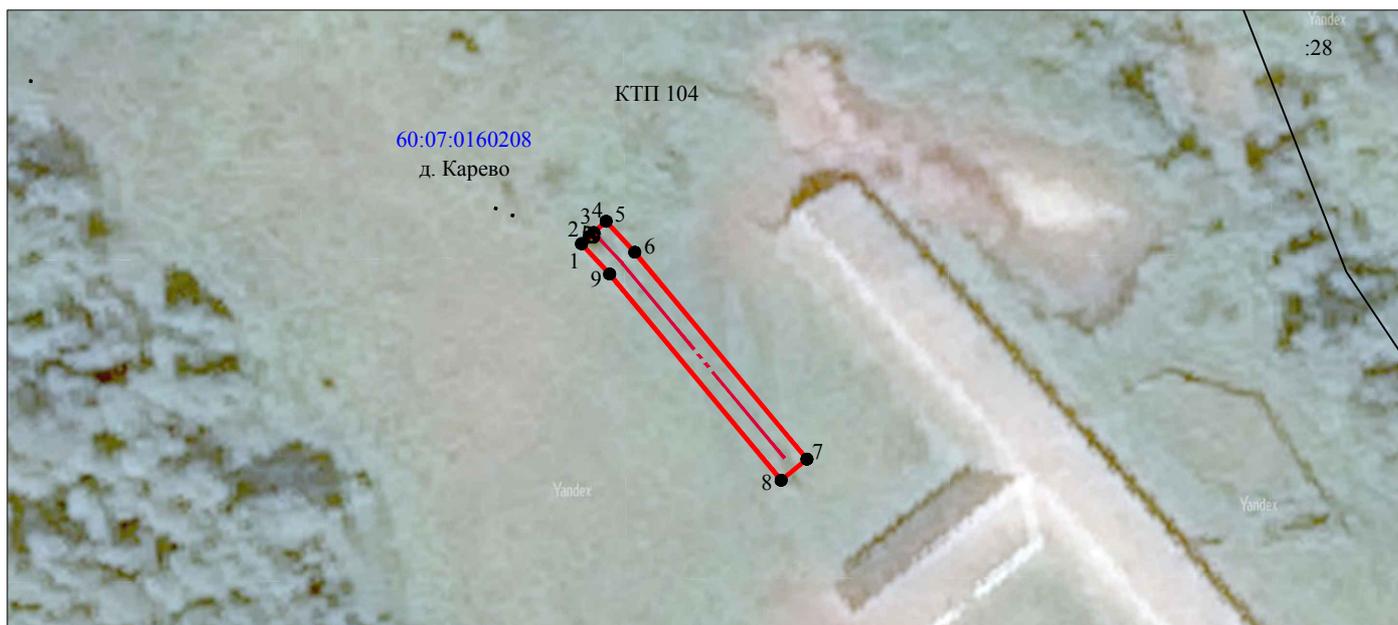

Масштаб 1:1000

Используемые условные знаки и обозначения:

-  - вновь образованная часть границы охранной зоны;
-  1 - характерная точка границы охранной зоны, установленная при проведении кадастровых работ;
-  - существующая часть границы, имеющиеся в ЕГРН сведения о которой достаточны для определения ее местоположения;
-  - граница кадастрового квартала;
-  - ось ВЛ 0.4 кВ от КТП 104 д.Карево;
-  - обозначение электрических подстанций;
- :28 - кадастровый номер земельного участка, сведения о котором содержатся в ЕГРН;
- 60:07:0160208 - номер кадастрового квартала.

Подпись _____



_____ "25" октября 2021 г.

Место для оттиска печати

