

Утверждена

(наименование документа об утверждении, включая

наименования органов государственной власти или

органов местного самоуправления, принявших


решение об утверждении схемы или подписавших
соглашение о перераспределении земельных участков)

от _____

№ _____


Схема расположения границ публичного сервитута "ВЛ 0.4 кВ от КТП 22 д.Смыки"

Кадастровые номера земельных участков, в отношении которых испрашивается публичный сервитут: 60:07:0023301:1
Земли кадастровых кварталов: 60:07:0023301, 60:07:0140403
Площадь испрашиваемого публичного сервитута: 483 кв.м.
Каталог координат: Приложение 1 на 1 листах

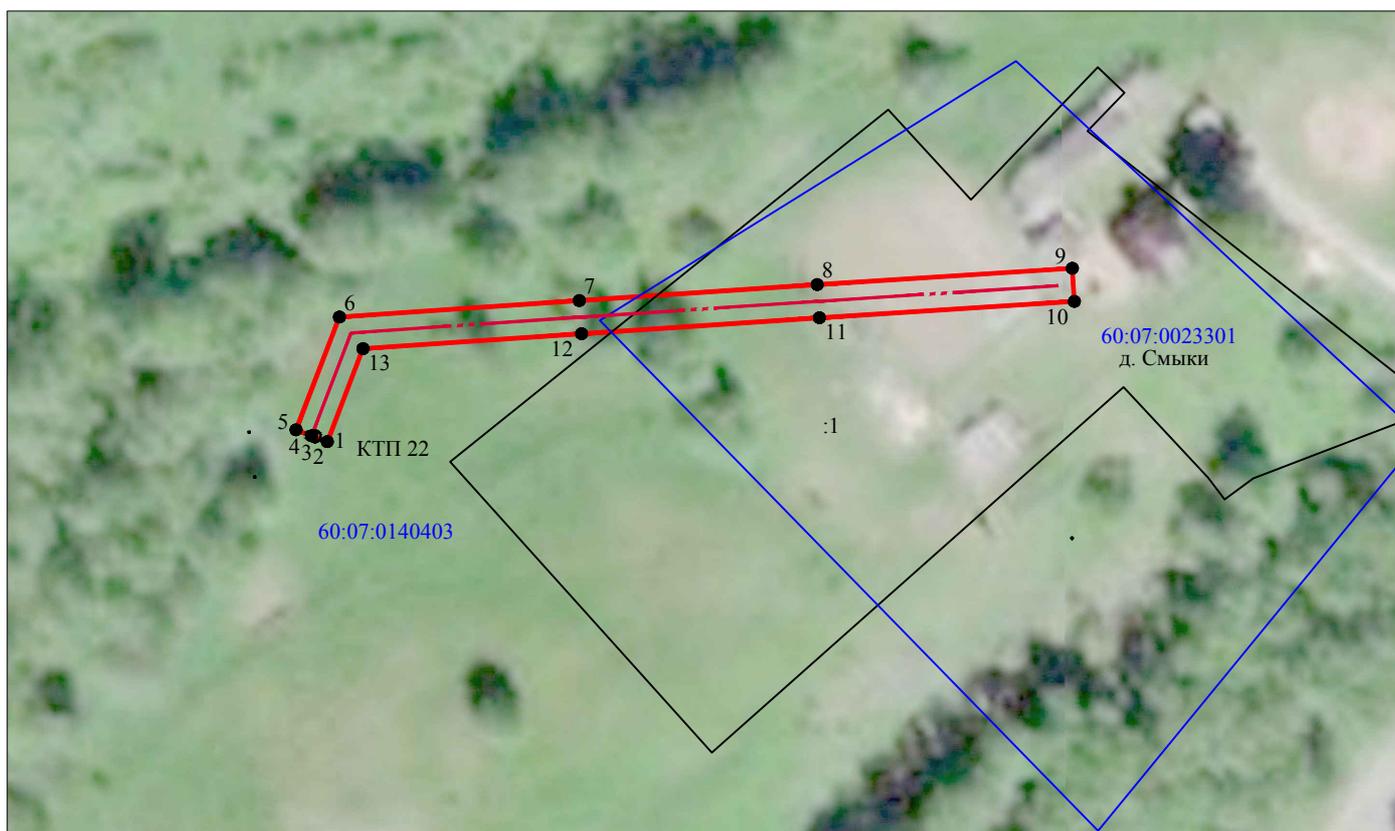

Масштаб 1:1000

Используемые условные знаки и обозначения:

 -  - вновь образованная часть границы охранной зоны;
-  1 - характерная точка границы охранной зоны, установленная при проведении кадастровых работ;
-  - существующая часть границы, имеющиеся в ЕГРН сведения о которой достаточны для определения ее местоположения;
-  - граница кадастрового квартала;
-  - ось ВЛ 0.4 кВ от КТП 22 д.Смыки;
-  - обозначение электрических подстанций;
-  1 - кадастровый номер земельного участка, сведения о котором содержатся в ЕГРН;
-  60:07:0140403 - номер кадастрового квартала.

Подпись _____



"25" октября 2021 г.

Место для оттиска печати

Система координат МСК-60, зона 2			
Метод определения координат характерных точек границ - метод спутниковых геодезических измерений			
Площадь публичного сервитута 438 кв. м.			
Обозначение характерных точек границы	Координаты, м		Средняя квадратическая погрешность определения координат характерных точек границ
	X, м	Y, м	
1	332996,54	2272027,90	0,1
2	332997,16	2272026,29	0,1
3	332997,34	2272026,28	0,1
4	332997,33	2272025,84	0,1
5	332998,11	2272023,79	0,1
6	333013,07	2272029,49	0,1
7	333015,25	2272061,04	0,1
8	333017,36	2272092,33	0,1
9	333019,53	2272125,86	0,1
10	333015,14	2272126,14	0,1
11	333012,97	2272092,62	0,1
12	333010,86	2272061,34	0,1
13	333008,88	2272032,60	0,1
1	332996,54	2272027,90	0,1

Кадастровый инженер **ЛЫСЕНКО** Евгений Эммануилович **Е. Э. Лысенко**

