

Схема расположения границ публичного сервитута
"ВЛ 0.4 кВ от КТП 23 д.Жижига"

Утверждена

Кадастровые номера земельных участков, в отношении которых испрашивается публичный сервитут: 60:07:0000000:197; 60:07:0021902:4; 60:07:0021902:5; 60:07:0021902:6; 60:07:0021902:7; 60:07:0021902:9; 60:07:0021902:19; 60:07:0021902:21; 60:07:0021902:39; 60:07:0021902:63; 60:07:0021902:73; 60:07:0021902:93; 60:07:0021903:69; 60:07:0160209:17.
земли кадастровых кварталов: 60:07:0021902; 60:07:0021903; 60:07:0160301.

(наименование документа об утверждении, включая

наименования органов государственной власти или


органов местного самоуправления, принявших

решение об утверждении схемы или подписавших
соглашение о перераспределении земельных участков)

Площадь испрашиваемого публичного сервитута: 9 856 кв.м.

Каталог координат: Приложение 1 на 3 листах

от _____ № _____

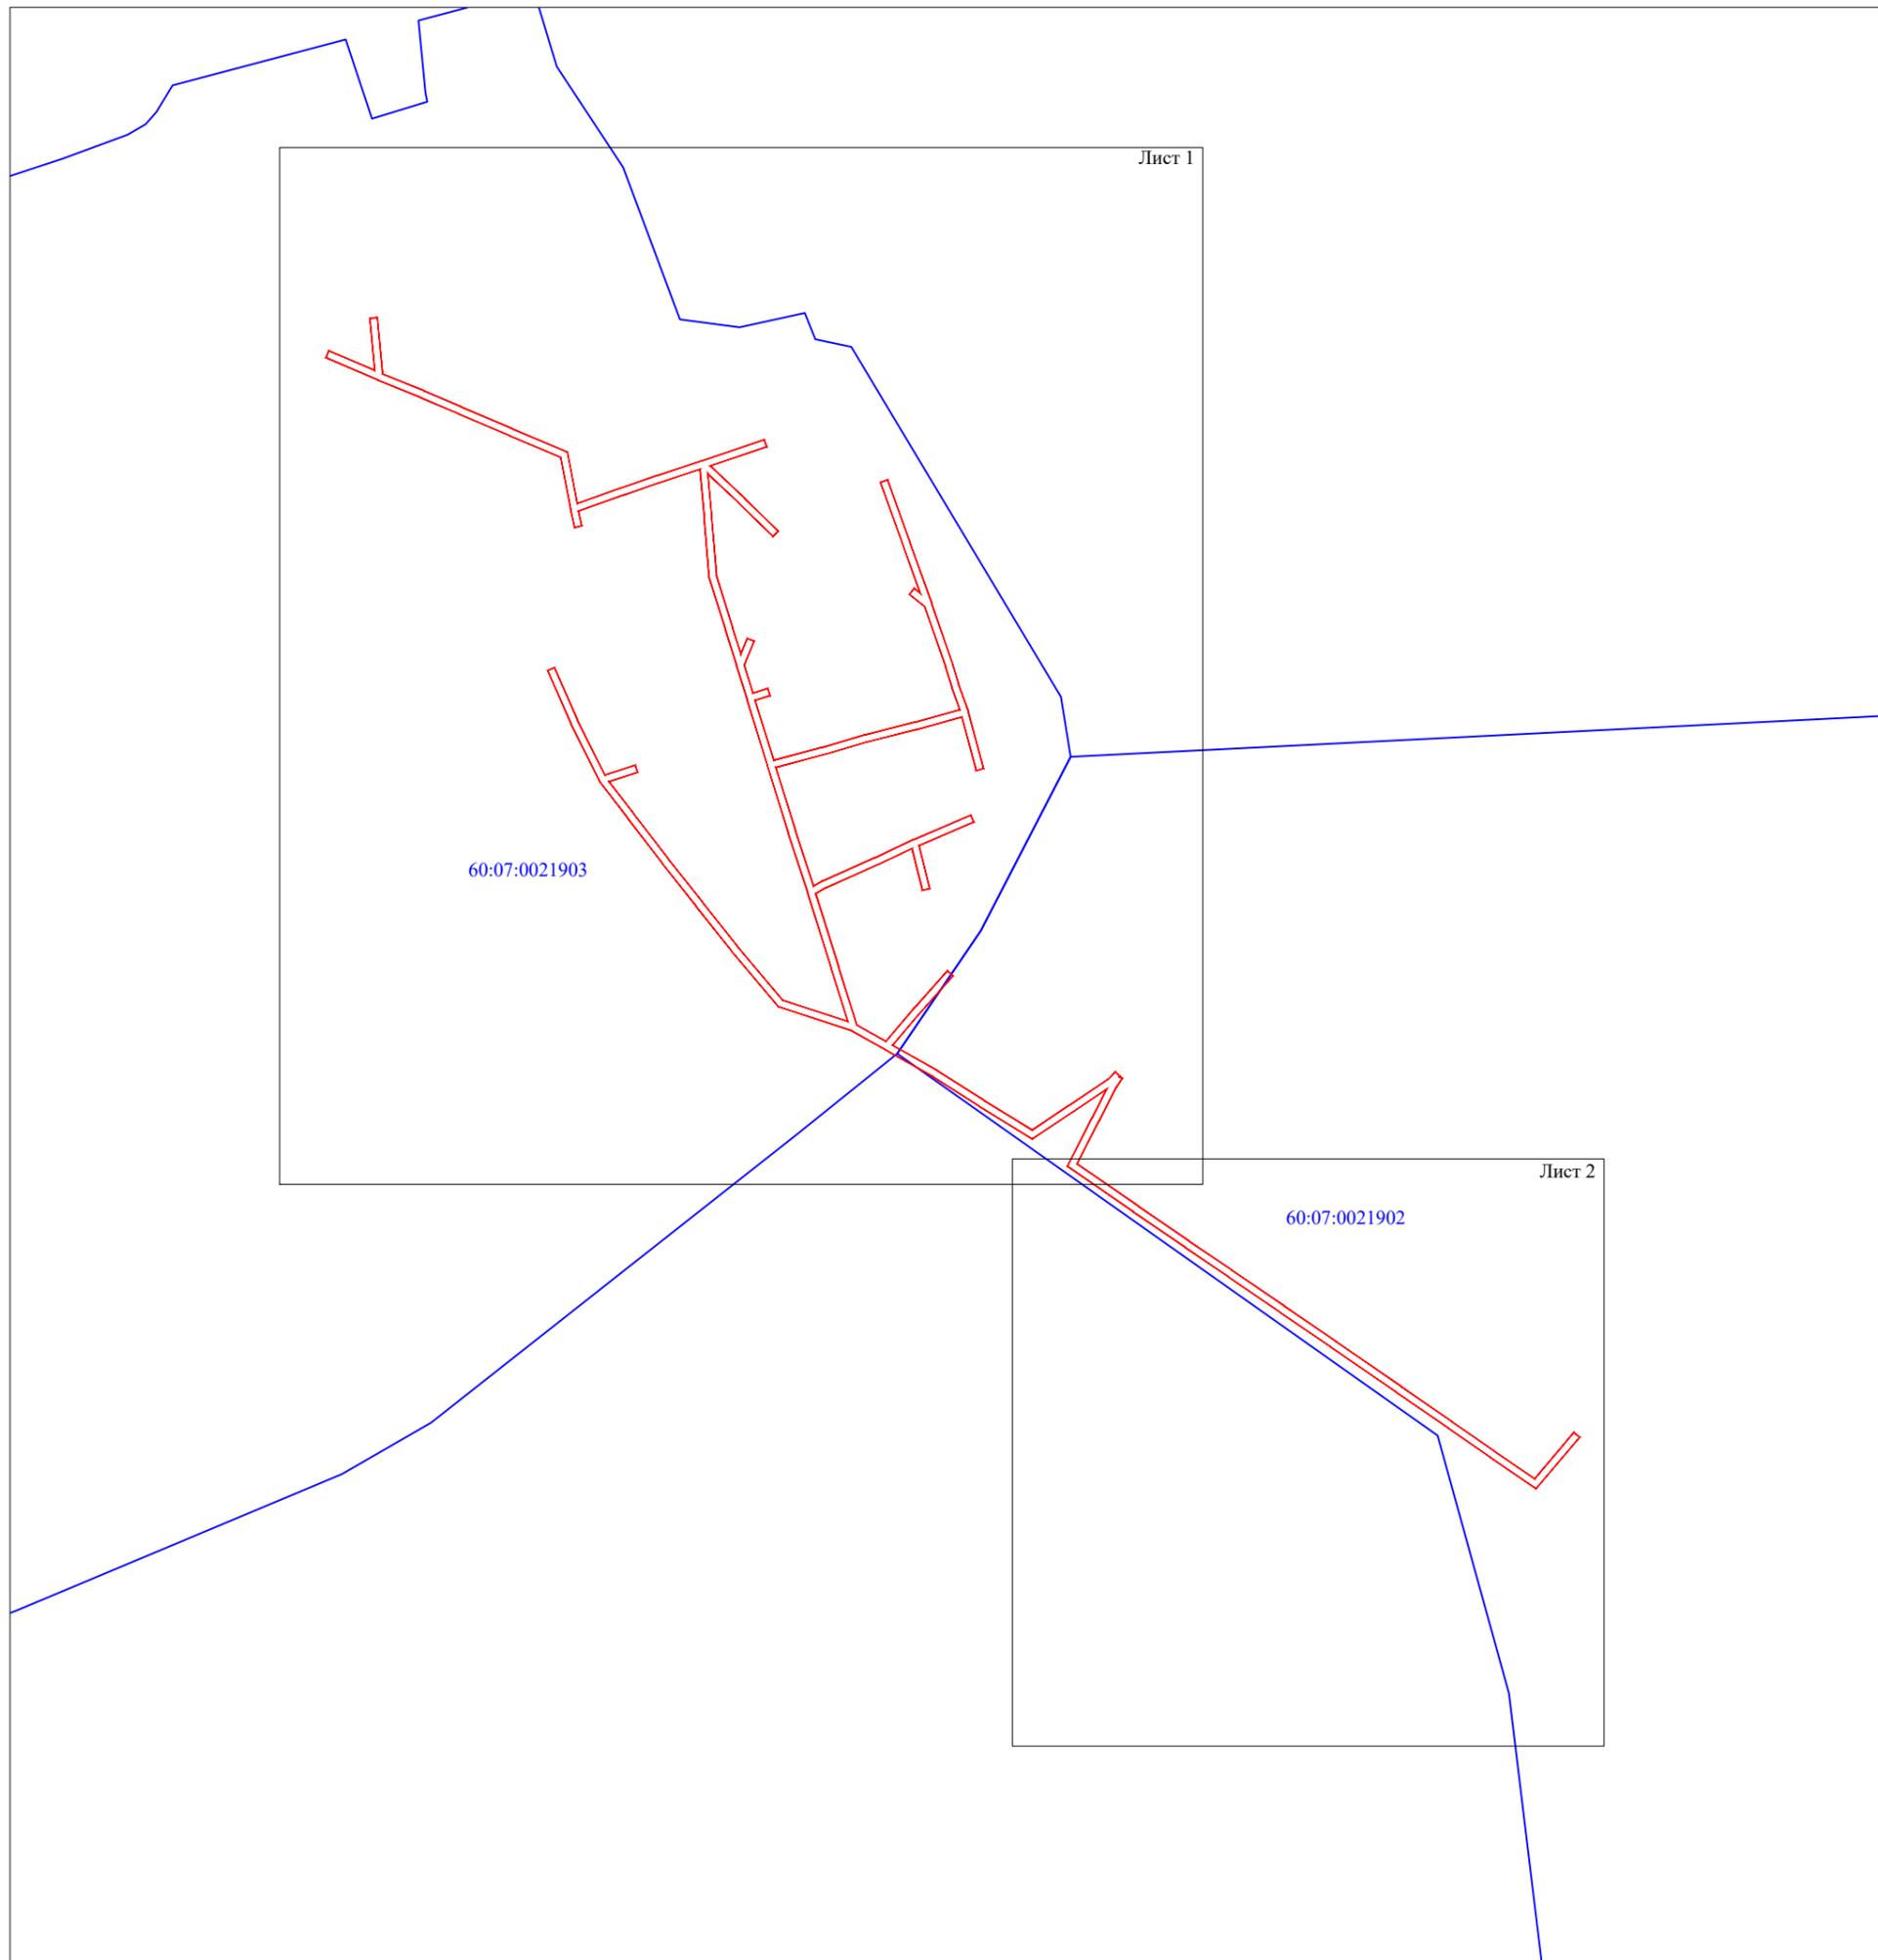

Масштаб 1:4 000

Используемые условные знаки и обозначения:

-  - вновь образованная часть границы охранной зоны;
-  - граница кадастрового квартала;
-  60:07:0021902 - номер кадастрового квартала.

Подпись _____



"08"июля 2021 г.

Место для оттиска печати

Схема расположения границ публичного сервитута "ВЛ 0.4 кВ от КТП 23 д.Жижица"



Масштаб 1:2 000

Используемые условные знаки и обозначения:

- - вновь образованная часть границы охранной зоны;
- 1 - характерная точка границы охранной зоны, установленная при проведении кадастровых работ;
- - существующая часть границы, имеющиеся в ЕГРН сведения о которой достаточны для определения ее местоположения;
- - граница кадастрового квартала;
- - - - ось ВЛ 0.4 кВ от КТП 23 д.Жижица;
- - обозначение электрических подстанций;
- :62 - кадастровый номер земельного участка, сведения о котором содержатся в ЕГРН;
- 60:07:0021902 - номер кадастрового квартала.

Подпись _____



"08"июля 2021 г.

Место для отиска печати

Схема расположения границ публичного сервитута "ВЛ 0.4 кВ от КТП 23 д.Жижица"



Используемые условные знаки и обозначения:

- — - вновь образованная часть границы охранной зоны;
- 1 - характерная точка границы охранной зоны, установленная при проведении кадастровых работ;
- — — — — - существующая часть границы, имеющиеся в ЕГРН сведения о которой достаточны для определения ее местоположения;
- — — — — - граница кадастрового квартала;
- - - - - - ось ВЛ 0.4 кВ от КТП 23 д.Жижица;
- - обозначение электрических подстанций;
- :62 - кадастровый номер земельного участка, сведения о котором содержатся в ЕГРН;
- 60:07:0021902 - номер кадастрового квартала.

Подпись _____



"08"июля 2021 г.

Место для оттиска печати

Каталог координат проектной границы публичного сервитута

Обозначение характерных точек границы	Координаты	
	X, м	Y, м
1	328511,62	2275328,95
2	328506,7	2275325,52
3	328486,28	2275315,02
4	328460,71	2275301,93
5	328435,4	2275338,36
6	328414,05	2275369,39
7	328396,84	2275394,75
8	328375,36	2275426,05
9	328354,44	2275456,49
10	328327,56	2275495,45
11	328305,97	2275526,57
12	328288,29	2275551,96
13	328271,96	2275575,69
14	328299,66	2275599,29
15	328296,74	2275602,72
16	328265,96	2275576,49
17	328284,59	2275549,4
18	328302,27	2275524,01
19	328323,86	2275492,89
20	328350,74	2275453,93
21	328371,64	2275423,51
22	328393,12	2275392,21
23	328410,33	2275366,85
24	328431,7	2275335,8
25	328459,25	2275296,13
26	328488,34	2275311,02
27	328505,25	2275319,72
28	328491,84	2275299,64
29	328475,47	2275275,02
30	328494,93	2275243,63
31	328512,59	2275216
32	328529,12	2275186,9
33	328540,26	2275167,22
34	328554,82	2275123,03
35	328588,31	2275094,98
36	328614,63	2275074,04
37	328640,65	2275053,61
38	328667,51	2275033,06
39	328689,55	2275016,18
40	328724,27	2274998,93
41	328756,05	2274985,16
42	328757,84	2274989,29
43	328726,17	2275003,01
44	328693,48	2275019,26
45	328699,28	2275037,49
46	328694,99	2275038,86
47	328689,58	2275021,83
48	328670,25	2275036,64
49	328643,41	2275057,17
50	328617,43	2275077,58
51	328591,15	2275098,46
52	328558,7	2275125,65
53	328545,83	2275164,68
54	328577,62	2275154,79
55	328622,96	2275140,71
56	328658,91	2275129,04
57	328699	2275116,69
58	328739,11	2275104,3
59	328758,95	2275098,14
60	328780,44	2275091,5
61	328812,34	2275081,62
62	328848,04	2275078,76
63	328876,62	2275076,31
64	328868,64	2275052,2
65	328861,25	2275030,66
66	328851,74	2275003,57
67	328842,8	2275005,49
68	328841,85	2275001,09
69	328852,77	2274998,74
70	328883,67	2274992,96
71	328896,86	2274962,08
72	328909,96	2274931,52
73	328919,5	2274909,24

74	328930,17	2274883,25
75	328943,57	2274852,37
76	328947,7	2274854,16
77	328935,81	2274881,55
78	328967,1	2274878,72
79	328967,5	2274883,2
80	328933,8	2274886,25
81	328923,66	2274910,98
82	328914,1	2274933,3
83	328901	2274963,86
84	328886,87	2274996,94
85	328856,2	2275002,68
86	328865,51	2275029,18
87	328872,9	2275050,76
88	328881,78	2275077,6
89	328894,25	2275114,71
90	328889,98	2275116,14
91	328878,7	2275082,56
92	328859,61	2275102,59
93	328839,55	2275123
94	328836,34	2275119,85
95	328856,37	2275099,47
96	328873,92	2275081,06
97	328848,42	2275083,24
98	328813,2	2275086,06
99	328781,76	2275095,8
100	328766,14	2275100,63
101	328775,32	2275104,55
102	328773,56	2275108,68
103	328759,5	2275102,68
104	328742,59	2275107,93
105	328745,3	2275116,82
106	328740,99	2275118,13
107	328738,29	2275109,27
108	328702,39	2275120,35
109	328710,23	2275149,85
110	328717,73	2275175,46
111	328725,06	2275204,51
112	328732,47	2275231,77
113	328746,44	2275226,8
114	328758	2275223,32
115	328794,33	2275210,86
116	328801,76	2275201,63
117	328805,27	2275204,45
118	328802,43	2275207,98
119	328831,83	2275197,49
120	328868,86	2275184,36
121	328870,37	2275188,6
122	328833,33	2275201,73
123	328796,41	2275214,9
124	328759,38	2275227,6
125	328747,84	2275231,08
126	328731,6	2275236,85
127	328697,34	2275245,89
128	328696,19	2275241,53
129	328728,17	2275233,1
130	328720,7	2275205,65
131	328713,39	2275176,64
132	328705,89	2275151,07
133	328698,09	2275121,68
134	328660,27	2275133,34
135	328626,95	2275144,14
136	328630,02	2275149,6
137	328644,02	2275181,06
138	328654,65	2275203,81
139	328669,35	2275238,35
140	328665,21	2275240,11
141	328651,28	2275207,37
142	328625,41	2275213,7
143	328624,34	2275209,33
144	328649,4	2275203,2
145	328639,92	2275182,92
146	328626	2275151,62
147	328622,57	2275145,54
148	328578,96	2275159,09
149	328543,85	2275170,01
150	328533,95	2275187,5
151	328554,84	2275205,29
152	328576,2	2275224,37
153	328573,2	2275227,73

154	328551,88	2275208,69
155	328531,69	2275191,49
156	328516,45	2275218,32
157	328498,73	2275246,03
158	328480,81	2275274,94
159	328495,58	2275297,14
160	328511,24	2275320,59
161	328515,61	2275324,9
162	328514,03	2275326,5
163	328512,91	2275327,1
164	328513,07	2275327,47
1	328511,62	2275328,95

Кадастровый инженер



Е. Э. Лысенко