

**Схема расположения границ публичного сервитута
"ВЛ 0.4 кВ от ЗТП 346 д.Андроново"**

Кадастровые номера земельных участков, в отношении которых испрашивается публичный сервитут: 60:07:0110501:38; 60:07:0110501:46,
земли кадастровых кварталов: 60:07:0110501; 60:07:0180201.

Площадь испрашиваемого публичного сервитута: 8 279 кв.м.

Каталог координат: Приложение 1 на 3 листах

Утверждена

(наименование документа об утверждении, включая


наименования органов государственной власти или

органов местного самоуправления, принявших

решение об утверждении схемы или подписавших
соглашение о перераспределении земельных участков)

от _____ № _____

Схема расположения листов

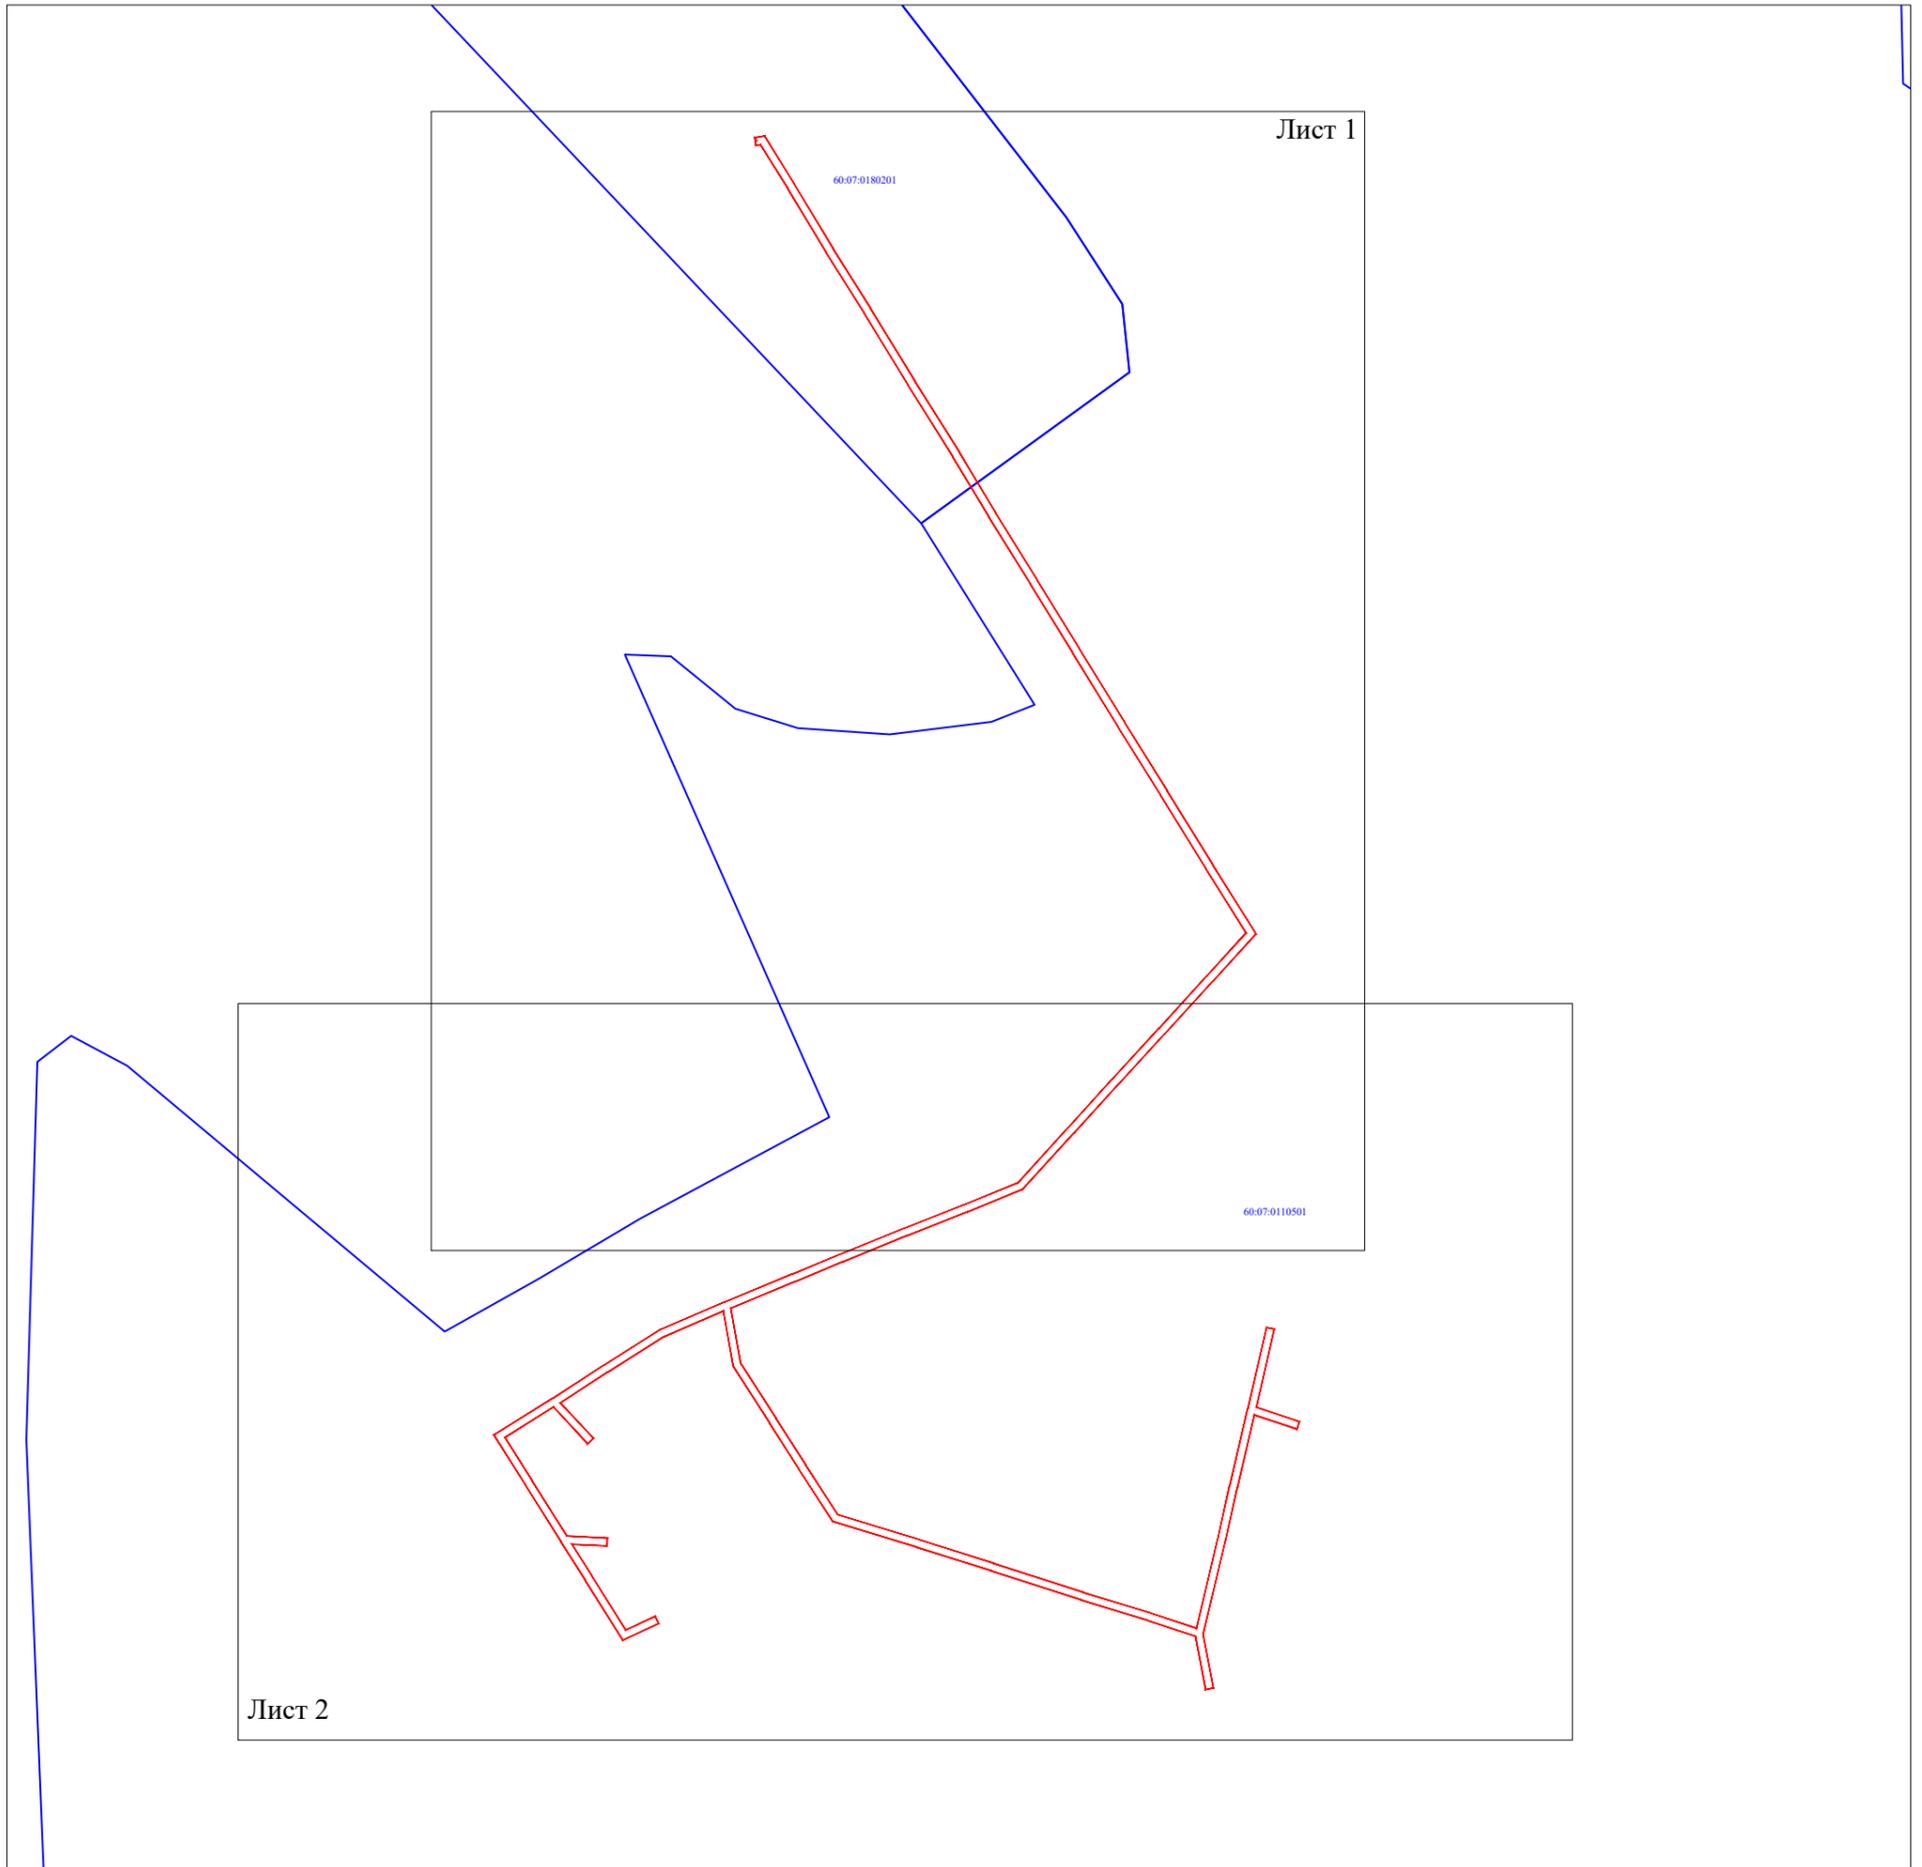

Масштаб 1:4 000

Используемые условные знаки и обозначения:

- вновь образованная часть границы публичного сервитута;
- граница кадастрового квартала;
- 60:07:0110501 - номер кадастрового квартала.

Подпись _____



"29" июля 2021 г.

Место для отиска печати

**Схема расположения границ публичного сервитута
"ВЛ 0.4 кВ от ЗТП 346 д. Андроново"**



Масштаб 1:2 000

Используемые условные знаки и обозначения:

- - вновь образованная часть границы публичного сервитута;
- 1 - характерная точка границы публичного сервитута, установленная при проведении кадастровых работ;
- - существующая часть границы, имеющиеся в ЕГРН сведения о которой достаточны для определения ее местоположения;
- (blue) - граница кадастрового квартала;
- (red dashed) - ось ВЛ 0.4 кВ от ЗТП 346 д. Андроново;
- - обозначение электрических подстанций;
- :28 - кадастровый номер земельного участка, сведения о котором содержатся в ЕГРН;
- 60:07:0110501 - номер кадастрового квартала.

Подпись _____



_____ "29" июля 2021 г.

Место для отиска печати

**Схема расположения границ публичного сервитута
"ВЛ 0.4 кВ от ЗТП 346 д.Андроново"**



Масштаб 1:2 000

Используемые условные знаки и обозначения:

- - вновь образованная часть границы публичного сервитута;
- 1 - характерная точка границы публичного сервитута, установленная при проведении кадастровых работ;
- - существующая часть границы, имеющиеся в ЕГРН сведения о которой достаточны для определения ее местоположения;
- (blue) - граница кадастрового квартала;
- (red dashed) - ось ВЛ 0.4 кВ от ЗТП 346 д.Андроново;
- - обозначение электрических подстанций;
- :46 - кадастровый номер земельного участка, сведения о котором содержатся в ЕГРН;
- 60:07:0110501 - номер кадастрового квартала;
- :86 (orange) - обозначение и границы объектов капитального строительства, сведения о котором содержатся в ЕГРН.

Подпись



"29" июля 2021 г.

Место для оттиска печати

Система координат МСК-60, зона 2			
Метод определения координат характерных точек границ - метод спутниковых геодезических измерений			
Площадь публичного сервитута 8 279 кв. м.			
Обозначение характерных точек границы	Координаты, м		Средняя квадратическая погрешность определения координат характерных точек границ
	X, м	Y, м	
1	284 243,94	2 263 692,59	0,1
2	284 244,74	2 263 691,82	0,1
3	284 245,62	2 263 691,70	0,1
4	284 246,44	2 263 697,35	0,1
5	284 218,87	2 263 714,34	0,1
6	284 182,45	2 263 736,24	0,1
7	284 148,91	2 263 757,26	0,1
8	284 107,63	2 263 782,31	0,1
9	284 067,41	2 263 807,51	0,1
10	284 033,17	2 263 827,97	0,1
11	283 995,17	2 263 851,49	0,1
12	283 956,52	2 263 875,21	0,1
13	283 914,34	2 263 901,07	0,1
14	283 875,67	2 263 925,04	0,1
15	283 833,92	2 263 950,83	0,1
16	283 794,61	2 263 975,29	0,1
17	283 767,92	2 263 950,84	0,1
18	283 738,20	2 263 923,81	0,1
19	283 709,39	2 263 897,33	0,1
20	283 681,91	2 263 872,23	0,1
21	283 649,91	2 263 843,07	0,1
22	283 637,19	2 263 811,93	0,1
23	283 623,65	2 263 777,54	0,1
24	283 609,14	2 263 741,73	0,1
25	283 597,80	2 263 714,54	0,1
26	283 582,86	2 263 678,26	0,1
27	283 551,95	2 263 683,61	0,1
28	283 520,09	2 263 703,96	0,1
29	283 493,99	2 263 720,51	0,1
30	283 465,98	2 263 738,60	0,1
31	283 451,75	2 263 784,73	0,1
32	283 438,28	2 263 826,93	0,1
33	283 421,90	2 263 877,52	0,1
34	283 410,08	2 263 915,94	0,1
35	283 401,46	2 263 941,52	0,1
36	283 452,03	2 263 953,61	0,1
37	283 481,89	2 263 960,26	0,1
38	283 525,79	2 263 970,62	0,1
39	283 571,90	2 263 981,31	0,1
40	283 570,88	2 263 985,69	0,1
41	283 526,75	2 263 975,46	0,1

42	283 518,46	2 263 999,84	0,1
43	283 514,20	2 263 998,39	0,1
44	283 522,35	2 263 974,43	0,1
45	283 480,89	2 263 964,64	0,1
46	283 451,01	2 263 957,99	0,1
47	283 398,48	2 263 945,44	0,1
48	283 367,64	2 263 951,19	0,1
49	283 366,81	2 263 946,76	0,1
50	283 396,83	2 263 941,17	0,1
51	283 405,80	2 263 914,56	0,1
52	283 417,60	2 263 876,16	0,1
53	283 434,00	2 263 825,55	0,1
54	283 447,45	2 263 783,39	0,1
55	283 462,16	2 263 735,70	0,1
56	283 491,57	2 263 716,71	0,1
57	283 517,67	2 263 700,16	0,1
58	283 550,29	2 263 679,33	0,1
59	283 581,06	2 263 674,01	0,1
60	283 566,79	2 263 640,63	0,1
61	283 546,63	2 263 608,68	0,1
62	283 529,24	2 263 581,80	0,1
63	283 508,98	2 263 600,47	0,1
64	283 505,93	2 263 597,16	0,1
65	283 526,79	2 263 577,95	0,1
66	283 509,68	2 263 550,41	0,1
67	283 485,09	2 263 565,79	0,1
68	283 453,81	2 263 585,40	0,1
69	283 452,52	2 263 608,39	0,1
70	283 448,03	2 263 608,14	0,1
71	283 449,14	2 263 588,32	0,1
72	283 431,23	2 263 599,51	0,1
73	283 400,45	2 263 618,67	0,1
74	283 408,22	2 263 635,50	0,1
75	283 404,13	2 263 637,39	0,1
76	283 394,71	2 263 616,95	0,1
77	283 428,85	2 263 595,69	0,1
78	283 450,44	2 263 582,20	0,1
79	283 482,71	2 263 561,97	0,1
80	283 511,12	2 263 544,21	0,1
81	283 531,58	2 263 577,13	0,1
82	283 550,43	2 263 606,26	0,1
83	283 570,79	2 263 638,53	0,1
84	283 586,32	2 263 674,87	0,1
85	283 601,96	2 263 712,82	0,1
86	283 613,30	2 263 740,01	0,1
87	283 627,83	2 263 775,88	0,1
88	283 641,37	2 263 810,25	0,1
89	283 653,69	2 263 840,43	0,1
90	283 684,95	2 263 868,91	0,1

91	283 712,43	2 263 894,01	0,1
92	283 741,24	2 263 920,49	0,1
93	283 770,96	2 263 947,52	0,1
94	283 795,13	2 263 969,67	0,1
95	283 831,54	2 263 947,01	0,1
96	283 873,31	2 263 921,22	0,1
97	283 911,98	2 263 897,23	0,1
98	283 954,16	2 263 871,37	0,1
99	283 992,81	2 263 847,65	0,1
100	284 030,83	2 263 824,13	0,1
101	284 065,07	2 263 803,67	0,1
102	284 105,27	2 263 778,47	0,1
103	284 146,55	2 263 753,42	0,1
104	284 180,09	2 263 732,40	0,1
105	284 216,53	2 263 710,50	0,1
106	284 241,56	2 263 695,07	0,1
107	284 241,16	2 263 692,34	0,1
108	284 243,39	2 263 692,02	0,1
1	284 243,94	2 263 692,59	0,1

Кадастровый инженер



Э. Э. Лысенко