

Схема расположения границ публичного сервитута  
"ВЛ 0.4 кВ от КТП 189 д.Никольское"

Утверждена

Кадастровые номера кварталов, в отношении которых испрашивается публичный сервитут: 60:07:0061001; 60:07:0140105; 60:07:0140202.

(наименование документа об утверждении, включая

Площадь испрашиваемого публичного сервитута: 7 279 кв.м.

наименования органов государственной власти или

Каталог координат: Приложение 1 на 3 листах


органов местного самоуправления, принявших

решение об утверждении схемы или подписавших  
соглашение о перераспределении земельных участков)

от

№

Схема расположения листов

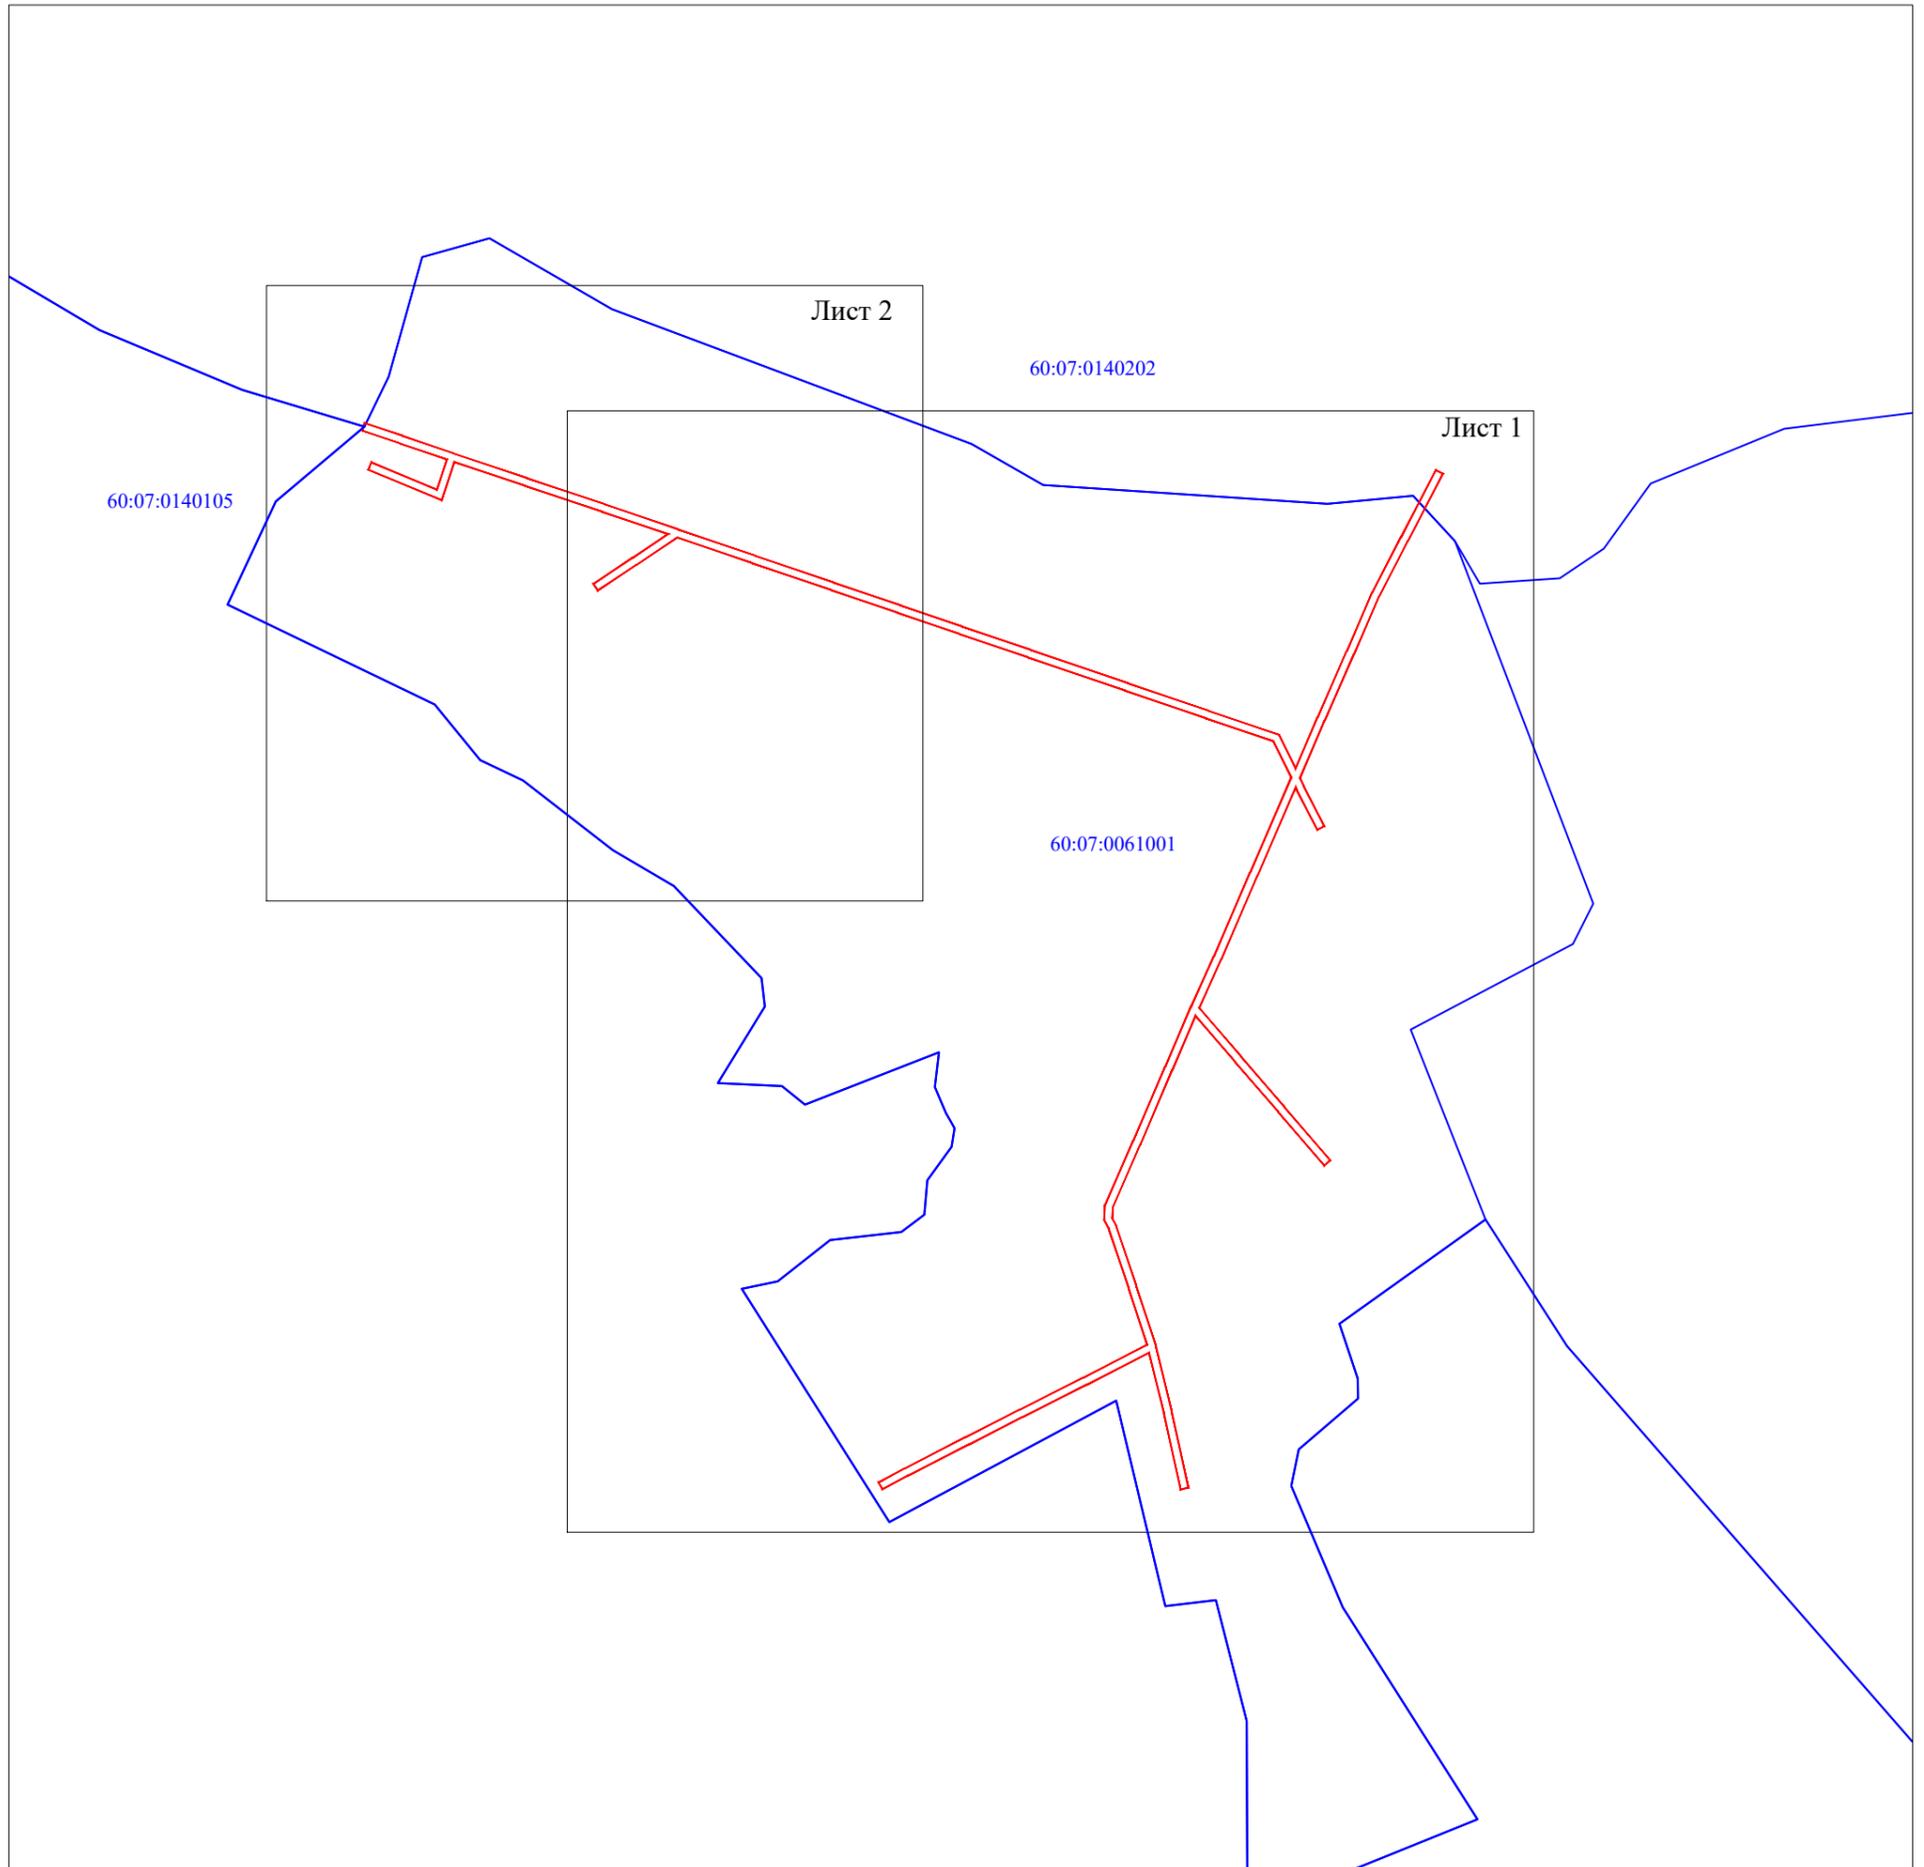

Масштаб 1:4 000

Используемые условные знаки и обозначения:

-  - вновь образованная часть границы публичного сервитута;
-  - граница кадастрового квартала;
-  - номер кадастрового квартала.

Подпись



"29" июля 2021 г.

Место для оттиска печати

**Схема расположения границ публичного сервитута  
"ВЛ 0.4 кВ от КТП 189 д.Никольское"**



Масштаб 1:2 000

**Используемые условные знаки и обозначения:**

- — - вновь образованная часть границы публичного сервитута;
- 1 - характерная точка границы публичного сервитута, установленная при проведении кадастровых работ;
- — — — — - существующая часть границы, имеющиеся в ЕГРН сведения о которой достаточны для определения ее местоположения;
- — — — — (red) - ось ВЛ 0.4 кВ от КТП 189 д.Никольское;
- - обозначение электрических подстанций;
- :46 - кадастровый номер земельного участка, сведения о котором содержатся в ЕГРН;
- 60:07:0061001 - номер кадастрового квартала;
- :36 - обозначение и границы объектов капитального строительства, сведения о котором содержатся в ЕГРН.

Подпись \_\_\_\_\_



\_\_\_\_\_ "29" июля 2021 г.

Место для отиска печати

Схема расположения границ публичного сервитута  
"ВЛ 0.4 кВ от КТП 189 д.Никольское"

Лист 2



Масштаб 1:2 000

Используемые условные знаки и обозначения:

- - вновь образованная часть границы публичного сервитута;
- 1 - характерная точка границы публичного сервитута, установленная при проведении кадастровых работ;
- - существующая часть границы, имеющиеся в ЕГРН сведения о которой достаточны для определения ее местоположения;
- - граница кадастрового квартала;
- - - - ось ВЛ 0.4 кВ от КТП 189 д.Никольское;
- - обозначение электрических подстанций;
- :46 - кадастровый номер земельного участка, сведения о котором содержатся в ЕГРН;
- 60:07:0061001 - номер кадастрового квартала.

Подпись



"29" июля 2021 г.

Место для оттиска печати

Система координат МСК-60, зона 2			
Метод определения координат характерных точек границ - метод спутниковых геодезических измерений			
Площадь публичного сервитута 7 279 кв. м.			
Обозначение характерных точек границы	Координаты, м		Средняя квадратическая погрешность определения координат характерных точек границ
	X, м	Y, м	
1	335 691,51	2 250 664,71	0,1
2	335 699,79	2 250 665,35	0,1
3	335 736,01	2 250 681,21	0,1
4	335 778,03	2 250 699,28	0,1
5	335 812,00	2 250 713,90	0,1
6	335 840,73	2 250 726,93	0,1
7	335 888,03	2 250 747,44	0,1
8	335 941,63	2 250 770,68	0,1
9	335 962,25	2 250 760,75	0,1
10	335 975,35	2 250 722,49	0,1
11	335 991,03	2 250 676,69	0,1
12	336 009,81	2 250 621,85	0,1
13	336 023,08	2 250 583,08	0,1
14	336 035,05	2 250 548,12	0,1
15	336 047,93	2 250 510,49	0,1
16	336 063,24	2 250 465,79	0,1
17	336 077,72	2 250 423,49	0,1
18	336 062,44	2 250 400,46	0,1
19	336 047,77	2 250 378,24	0,1
20	336 051,53	2 250 375,76	0,1
21	336 066,20	2 250 397,98	0,1
22	336 079,56	2 250 418,12	0,1
23	336 092,35	2 250 380,82	0,1
24	336 107,04	2 250 337,14	0,1
25	336 120,44	2 250 297,28	0,1
26	336 098,75	2 250 289,96	0,1
27	336 116,19	2 250 248,50	0,1
28	336 120,34	2 250 250,25	0,1
29	336 104,77	2 250 287,24	0,1
30	336 121,89	2 250 293,02	0,1
31	336 131,01	2 250 266,40	0,1
32	336 138,36	2 250 244,95	0,1
33	336 142,62	2 250 246,41	0,1
34	336 135,27	2 250 267,86	0,1
35	336 125,42	2 250 296,59	0,1
36	336 111,30	2 250 338,58	0,1
37	336 096,61	2 250 382,26	0,1
38	336 082,34	2 250 423,90	0,1
39	336 067,50	2 250 467,25	0,1
40	336 052,19	2 250 511,95	0,1
41	336 039,31	2 250 549,58	0,1

42	336 027,34	2 250 584,54	0,1
43	336 014,07	2 250 623,31	0,1
44	335 995,29	2 250 678,15	0,1
45	335 979,61	2 250 723,95	0,1
46	335 965,89	2 250 763,99	0,1
47	335 947,10	2 250 773,04	0,1
48	335 975,85	2 250 785,45	0,1
49	336 013,44	2 250 802,04	0,1
50	336 046,51	2 250 816,40	0,1
51	336 077,97	2 250 832,74	0,1
52	336 115,93	2 250 852,60	0,1
53	336 113,84	2 250 856,59	0,1
54	336 075,89	2 250 836,74	0,1
55	336 044,57	2 250 820,46	0,1
56	336 011,64	2 250 806,16	0,1
57	335 974,05	2 250 789,57	0,1
58	335 941,71	2 250 775,61	0,1
59	335 937,06	2 250 777,74	0,1
60	335 914,21	2 250 789,37	0,1
61	335 912,17	2 250 785,36	0,1
62	335 935,10	2 250 773,68	0,1
63	335 936,15	2 250 773,20	0,1
64	335 886,25	2 250 751,56	0,1
65	335 838,91	2 250 731,05	0,1
66	335 811,47	2 250 718,60	0,1
67	335 783,65	2 250 742,46	0,1
68	335 755,26	2 250 766,80	0,1
69	335 725,05	2 250 792,71	0,1
70	335 722,12	2 250 789,29	0,1
71	335 752,34	2 250 763,38	0,1
72	335 780,73	2 250 739,04	0,1
73	335 806,89	2 250 716,60	0,1
74	335 776,25	2 250 703,42	0,1
75	335 734,21	2 250 685,33	0,1
76	335 698,69	2 250 669,77	0,1
77	335 692,45	2 250 669,29	0,1
78	335 687,95	2 250 671,62	0,1
79	335 654,20	2 250 682,88	0,1
80	335 620,04	2 250 694,01	0,1
81	335 582,80	2 250 703,07	0,1
82	335 539,67	2 250 712,44	0,1
83	335 538,72	2 250 708,05	0,1
84	335 581,78	2 250 698,69	0,1
85	335 616,11	2 250 690,33	0,1
86	335 597,99	2 250 655,06	0,1
87	335 579,71	2 250 618,77	0,1
88	335 564,20	2 250 588,30	0,1
89	335 546,58	2 250 553,89	0,1
90	335 538,80	2 250 539,27	0,1

91	335 542,78	2 250 537,16	0,1
92	335 550,56	2 250 551,81	0,1
93	335 568,20	2 250 586,26	0,1
94	335 583,73	2 250 616,73	0,1
95	335 602,01	2 250 653,02	0,1
96	335 620,55	2 250 689,11	0,1
97	335 652,80	2 250 678,60	0,1
98	335 686,19	2 250 667,46	0,1
1	335 691,51	2 250 664,71	0,1

Кадастровый инженер



Э. Э. Лысенко