

**Схема расположения границ публичного сервитута
"ВЛ 0.4 кВ от КТП 112 д.Слепнево"**

Кадастровые номера земельных участков, в отношении которых испрашивается публичный сервитут: 60:07:0071201:42; 60:07:0071201:46; 60:07:0071201:47; 60:07:0071201:58; 60:07:0071201:169; 60:07:0071201:283; 60:07:0071201:288; 60:07:0071201:289; 60:07:0170103:4, земли кадастровых кварталов:60:07:0071201; 60:07:0170103.

Площадь испрашиваемого публичного сервитута: 8 921 кв.м.

Каталог координат: Приложение 1 на 3 листах

Утверждена

(наименование документа об утверждении, включая


наименования органов государственной власти или

органов местного самоуправления, принявших

решение об утверждении схемы или подписавших
соглашение о перераспределении земельных участков)

от _____ № _____

Схема расположения листов

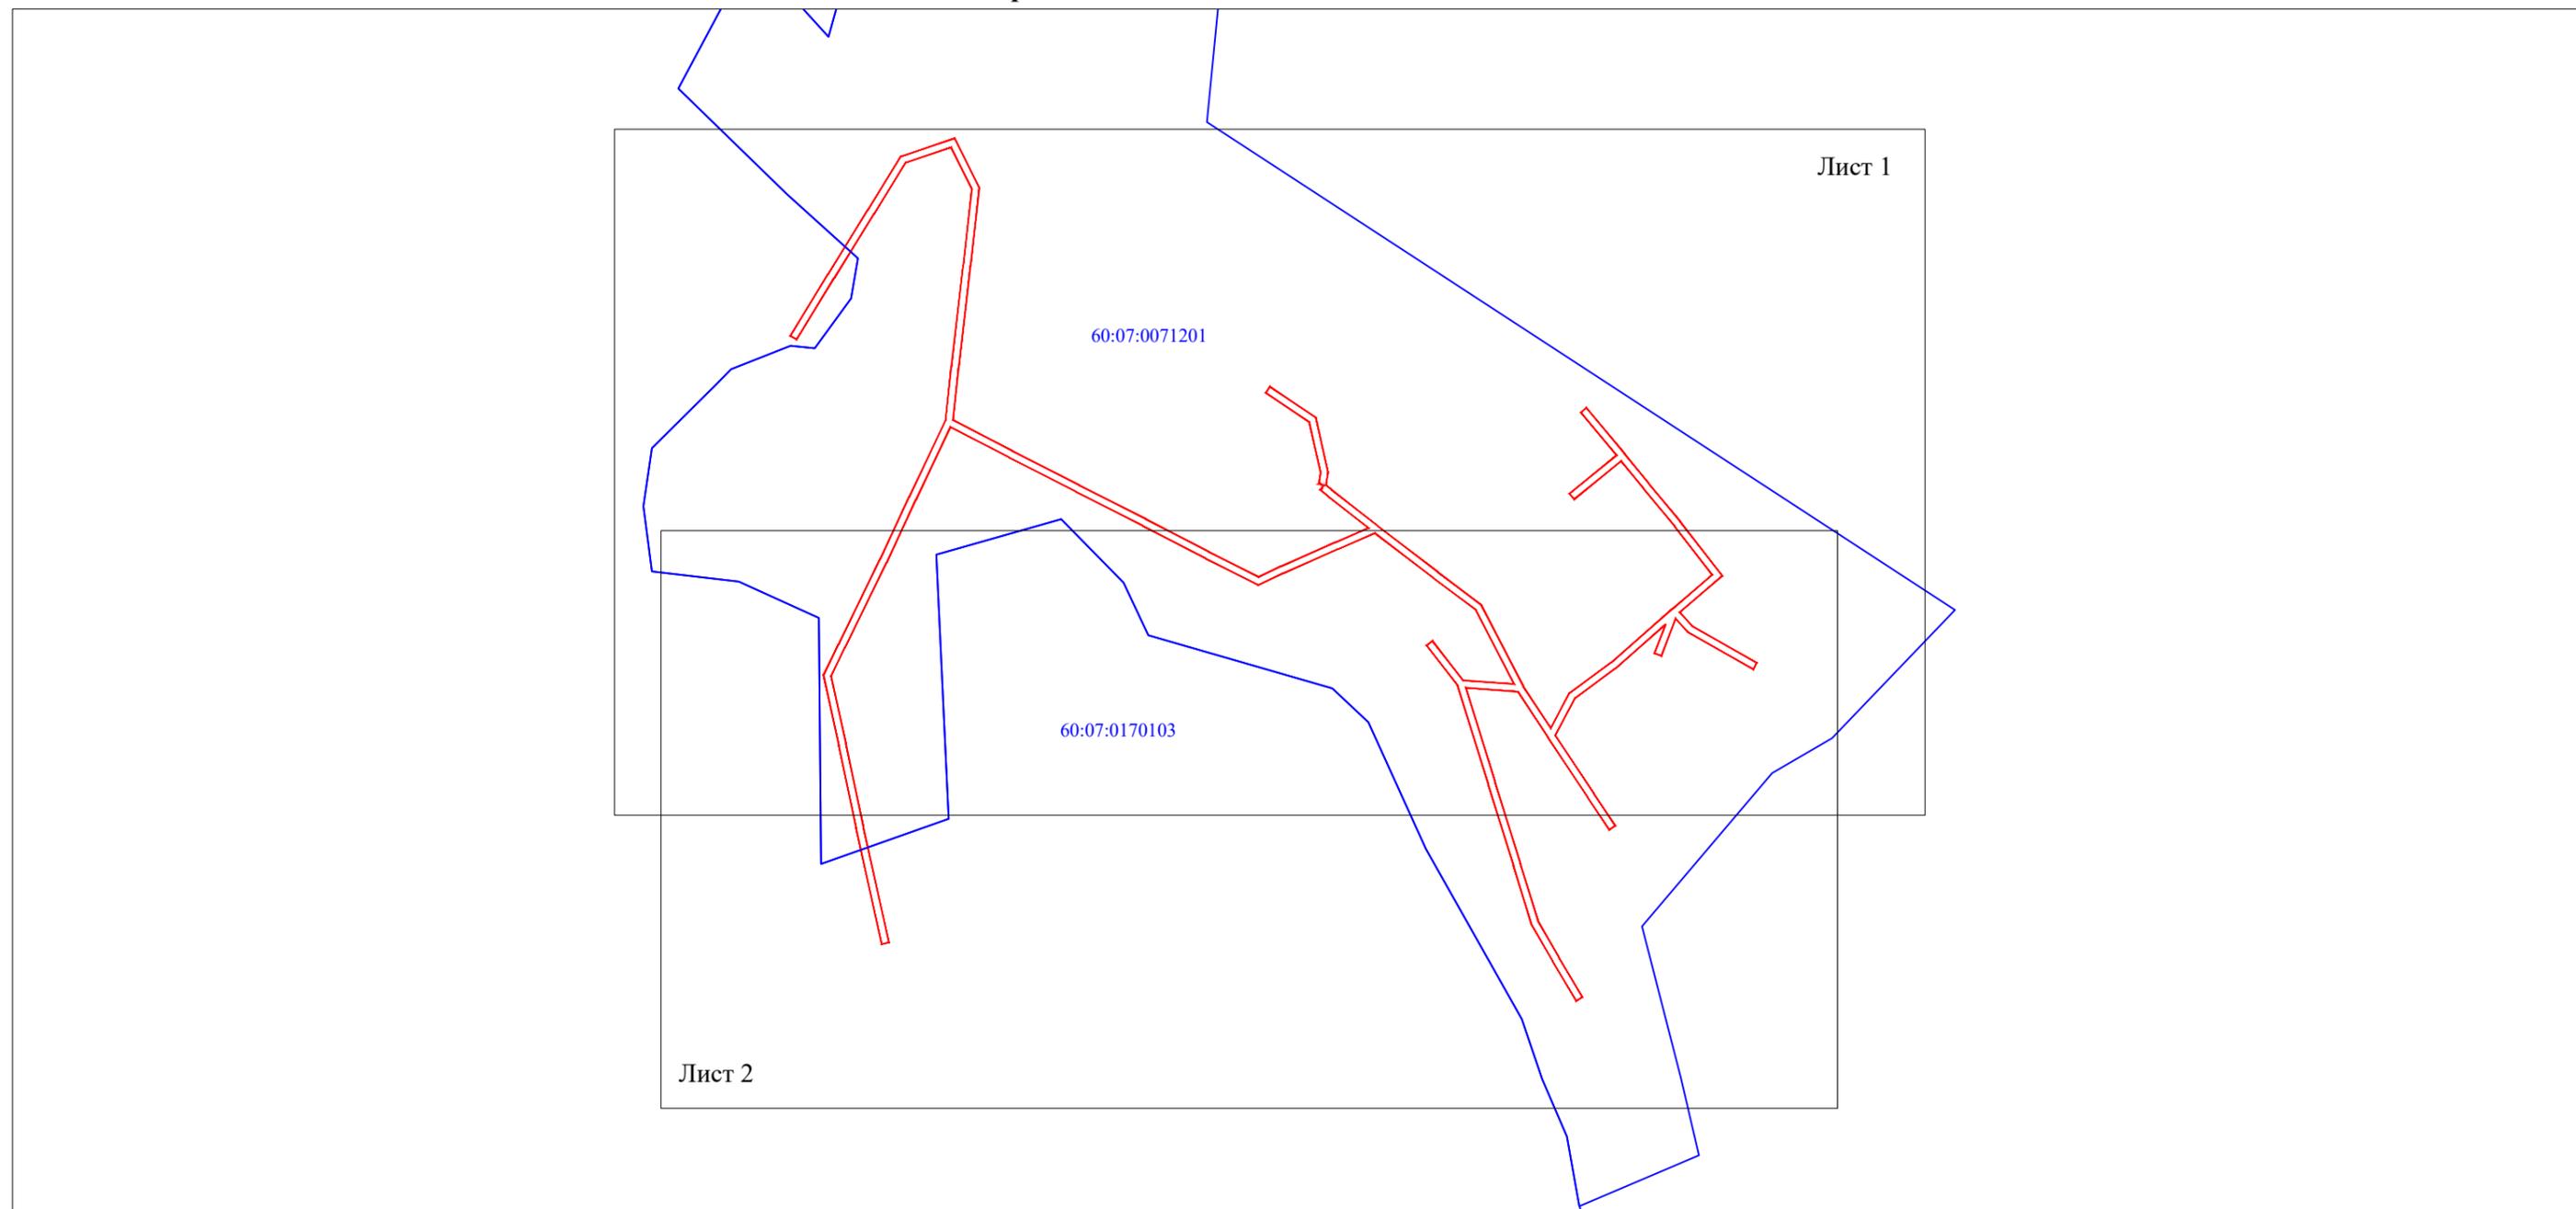

Масштаб 1:4 000

Используемые условные знаки и обозначения:

- - вновь образованная часть границы публичного сервитута;
- - граница кадастрового квартала;
- 60:07:0071201 - номер кадастрового квартала.

Подпись _____



"29" июля 2021 г.

Место для оттиска печати

Схема расположения границ публичного сервитута
"ВЛ 0.4 кВ от КТП 112 д.Слепнево"



Масштаб 1:2 000

Используемые условные знаки и обозначения:

- - вновь образованная часть границы публичного сервитута;
- 1 - характерная точка границы публичного сервитута, установленная при проведении кадастровых работ;
- - существующая часть границы, имеющиеся в ЕГРН сведения о которой достаточны для определения ее местоположения;
- (blue) - граница кадастрового квартала;
- (dashed red) - ось ВЛ 0.4 кВ от КТП 112 д.Слепнево;
- - обозначение электрических подстанций;
- :169 - кадастровый номер земельного участка, сведения о котором содержатся в ЕГРН;
- 60:07:0071201 - номер кадастрового квартала;
- :167 (orange) - обозначение и границы объектов капитального строительства, сведения о котором содержатся в ЕГРН.


Подпись



"29" июля 2021 г.

Место для оттиска печати

**Схема расположения границ публичного сервитута
"ВЛ 0.4 кВ от КТП 112 д.Слепнево"**

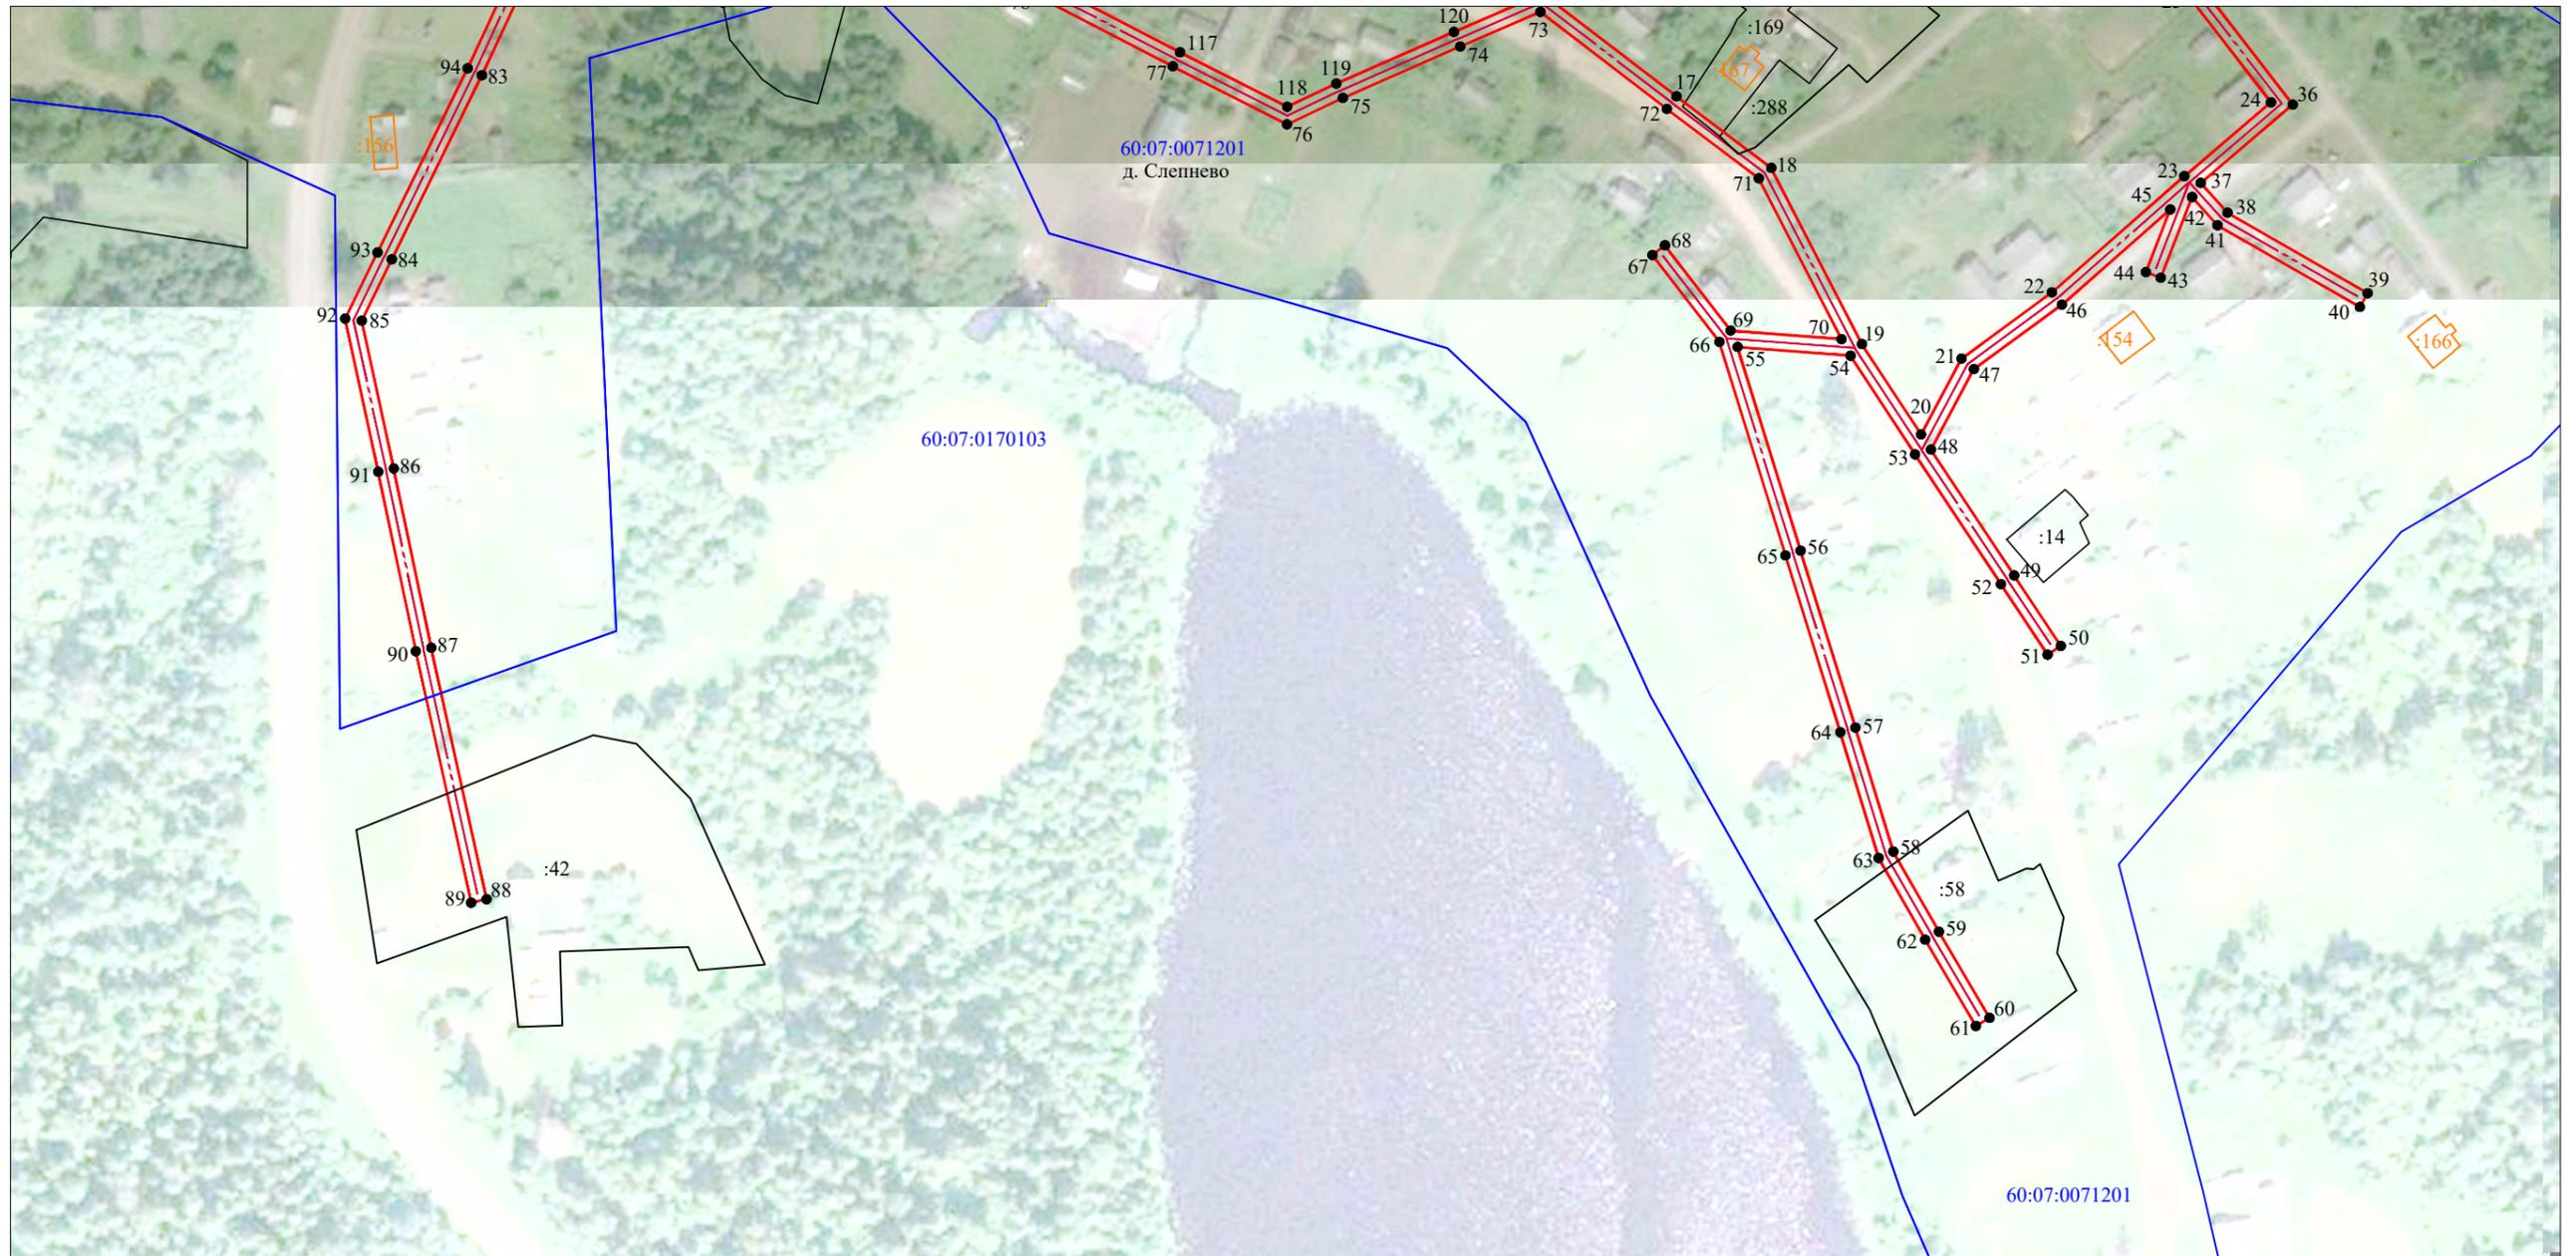

Масштаб 1:2 000

Используемые условные знаки и обозначения:

- - вновь образованная часть границы публичного сервитута;
- 1 - характеристическая точка границы публичного сервитута, установленная при проведении кадастровых работ;
- - существующая часть границы, имеющиеся в ЕГРН сведения о которой достаточны для определения ее местоположения;
- (blue) - граница кадастрового квартала;
- (red dashed) - ось ВЛ 0.4 кВ от КТП 112 д.Слепнево;
- - обозначение электрических подстанций;
- :169 - кадастровый номер земельного участка, сведения о котором содержатся в ЕГРН;
- 60:07:0071201 - номер кадастрового квартала;
- :167 (orange) - обозначение и границы объектов капитального строительства, сведения о котором содержатся в ЕГРН.

Подпись _____



"29" июля 2021 г.

Место для оттиска печати

Система координат МСК-60, зона 2			
Метод определения координат характерных точек границ - метод спутниковых геодезических измерений			
Площадь публичного сервитута 8 921 кв. м.			
Обозначение характерных точек границы	Координаты, м		Средняя квадратическая погрешность определения координат характерных точек границ
	X, м	Y, м	
1	306 951,50	2 254 665,07	0,1
2	306 952,40	2 254 665,86	0,1
3	306 952,30	2 254 666,03	0,1
4	306 954,08	2 254 667,07	0,1
5	306 955,10	2 254 665,33	0,1
6	306 954,78	2 254 665,15	0,1
7	306 955,00	2 254 663,99	0,1
8	306 961,64	2 254 665,21	0,1
9	306 993,01	2 254 658,31	0,1
10	307 011,15	2 254 631,53	0,1
11	307 014,87	2 254 634,06	0,1
12	306 995,73	2 254 662,33	0,1
13	306 961,72	2 254 669,79	0,1
14	306 954,50	2 254 668,47	0,1
15	306 951,36	2 254 672,05	0,1
16	306 929,10	2 254 700,46	0,1
17	306 900,76	2 254 737,40	0,1
18	306 880,44	2 254 764,33	0,1
19	306 830,42	2 254 790,09	0,1
20	306 804,78	2 254 806,89	0,1
21	306 826,34	2 254 818,42	0,1
22	306 845,12	2 254 844,07	0,1
23	306 878,08	2 254 881,67	0,1
24	306 899,03	2 254 906,30	0,1
25	306 929,20	2 254 883,06	0,1
26	306 952,30	2 254 863,92	0,1
27	306 969,10	2 254 850,29	0,1
28	306 945,62	2 254 821,24	0,1
29	306 949,12	2 254 818,41	0,1
30	306 972,58	2 254 847,43	0,1
31	306 999,03	2 254 825,46	0,1
32	307 001,91	2 254 828,92	0,1
33	306 973,69	2 254 852,36	0,1
34	306 955,16	2 254 867,40	0,1
35	306 932,00	2 254 886,58	0,1
36	306 898,39	2 254 912,48	0,1
37	306 876,16	2 254 886,36	0,1
38	306 867,70	2 254 893,95	0,1
39	306 844,88	2 254 933,77	0,1
40	306 840,97	2 254 931,54	0,1
41	306 864,16	2 254 891,09	0,1

42	306 872,16	2 254 883,91	0,1
43	306 849,25	2 254 874,98	0,1
44	306 850,88	2 254 870,79	0,1
45	306 868,62	2 254 877,70	0,1
46	306 841,60	2 254 846,89	0,1
47	306 823,32	2 254 821,90	0,1
48	306 800,49	2 254 809,71	0,1
49	306 764,77	2 254 833,34	0,1
50	306 744,75	2 254 846,59	0,1
51	306 742,27	2 254 842,84	0,1
52	306 762,29	2 254 829,58	0,1
53	306 799,13	2 254 805,21	0,1
54	306 827,13	2 254 786,86	0,1
55	306 829,62	2 254 754,76	0,1
56	306 771,79	2 254 772,67	0,1
57	306 721,59	2 254 788,24	0,1
58	306 686,39	2 254 799,00	0,1
59	306 663,66	2 254 811,96	0,1
60	306 639,19	2 254 826,35	0,1
61	306 636,91	2 254 822,47	0,1
62	306 661,40	2 254 808,06	0,1
63	306 684,59	2 254 794,84	0,1
64	306 720,27	2 254 783,94	0,1
65	306 770,45	2 254 768,37	0,1
66	306 831,07	2 254 749,60	0,1
67	306 855,70	2 254 730,57	0,1
68	306 858,45	2 254 734,13	0,1
69	306 834,29	2 254 752,80	0,1
70	306 831,84	2 254 784,29	0,1
71	306 877,46	2 254 760,79	0,1
72	306 897,18	2 254 734,68	0,1
73	306 924,73	2 254 698,76	0,1
74	306 914,90	2 254 675,96	0,1
75	306 900,27	2 254 642,63	0,1
76	306 892,79	2 254 626,74	0,1
77	306 909,26	2 254 594,31	0,1
78	306 929,39	2 254 555,57	0,1
79	306 950,26	2 254 514,56	0,1
80	306 971,44	2 254 473,25	0,1
81	306 990,10	2 254 437,42	0,1
82	306 945,20	2 254 416,01	0,1
83	306 906,75	2 254 398,04	0,1
84	306 854,46	2 254 372,42	0,1
85	306 837,08	2 254 363,91	0,1
86	306 795,12	2 254 372,99	0,1
87	306 744,22	2 254 383,67	0,1
88	306 672,86	2 254 399,37	0,1
89	306 671,89	2 254 394,97	0,1
90	306 743,28	2 254 379,27	0,1

91	306 794,18	2 254 368,59	0,1
92	306 837,66	2 254 359,19	0,1
93	306 856,44	2 254 368,38	0,1
94	306 908,69	2 254 393,98	0,1
95	306 947,12	2 254 411,95	0,1
96	306 993,80	2 254 434,20	0,1
97	307 027,34	2 254 437,91	0,1
98	307 089,78	2 254 445,20	0,1
99	307 136,22	2 254 450,47	0,1
100	307 162,09	2 254 437,73	0,1
101	307 152,72	2 254 409,76	0,1
102	307 121,23	2 254 390,31	0,1
103	307 081,68	2 254 365,74	0,1
104	307 043,90	2 254 342,56	0,1
105	307 046,25	2 254 338,73	0,1
106	307 084,04	2 254 361,92	0,1
107	307 123,59	2 254 386,49	0,1
108	307 156,46	2 254 406,78	0,1
109	307 167,61	2 254 440,03	0,1
110	307 137,02	2 254 455,09	0,1
111	307 089,26	2 254 449,68	0,1
112	307 026,84	2 254 442,39	0,1
113	306 994,45	2 254 438,80	0,1
114	306 975,44	2 254 475,31	0,1
115	306 954,26	2 254 516,60	0,1
116	306 933,39	2 254 557,63	0,1
117	306 913,26	2 254 596,37	0,1
118	306 897,79	2 254 626,82	0,1
119	306 904,37	2 254 640,77	0,1
120	306 919,02	2 254 674,16	0,1
121	306 927,89	2 254 694,71	0,1
122	306 947,90	2 254 669,17	0,1
1	306 951,50	2 254 665,07	0,1

Кадастровый инженер Э. Лысенко

