

**Схема расположения границ публичного сервитута
"ВЛ 0.4 кВ от КТП 50 д.Засеново"**

Утверждена

Кадастровые номера земельных участков, в отношении которых испрашивается публичный сервитут: 60:07:0021801:1; 60:07:0021801:2; 60:07:0021801:4; 60:07:0021801:6; 60:07:0021801:14; 60:07:0021801:18; 60:07:0021801:22; 60:07:0021801:23; 60:07:0021801:30; 60:07:0021801:34; 60:07:0021801:35; 60:07:0021801:60; 60:07:0021801:65; 60:07:0021801:67; 60:07:0021801:76; 60:07:0021801:77; 60:07:0021801:80; 60:07:0021801:136; 60:07:0021801:144; 60:07:0021801:145; 60:07:0021801:147; 60:07:0021801:150; 60:07:0021801:153; 60:07:0021801:156; 60:07:0021801:195; 60:07:0021801:198; 60:07:0021801:212; 60:07:0021801:230; 60:07:0021801:379, земли кадастровых кварталов: 60:07:0021801.

(наименование документа об утверждении, включая

наименования органов государственной власти или

органов местного самоуправления, принявших


решение об утверждении схемы или подписавших
соглашение о перераспределении земельных участков)

Площадь испрашиваемого публичного сервитута: 12 057 кв.м.

Каталог координат: Приложение 1 на 5 листах

от _____ № _____

Схема расположения листов

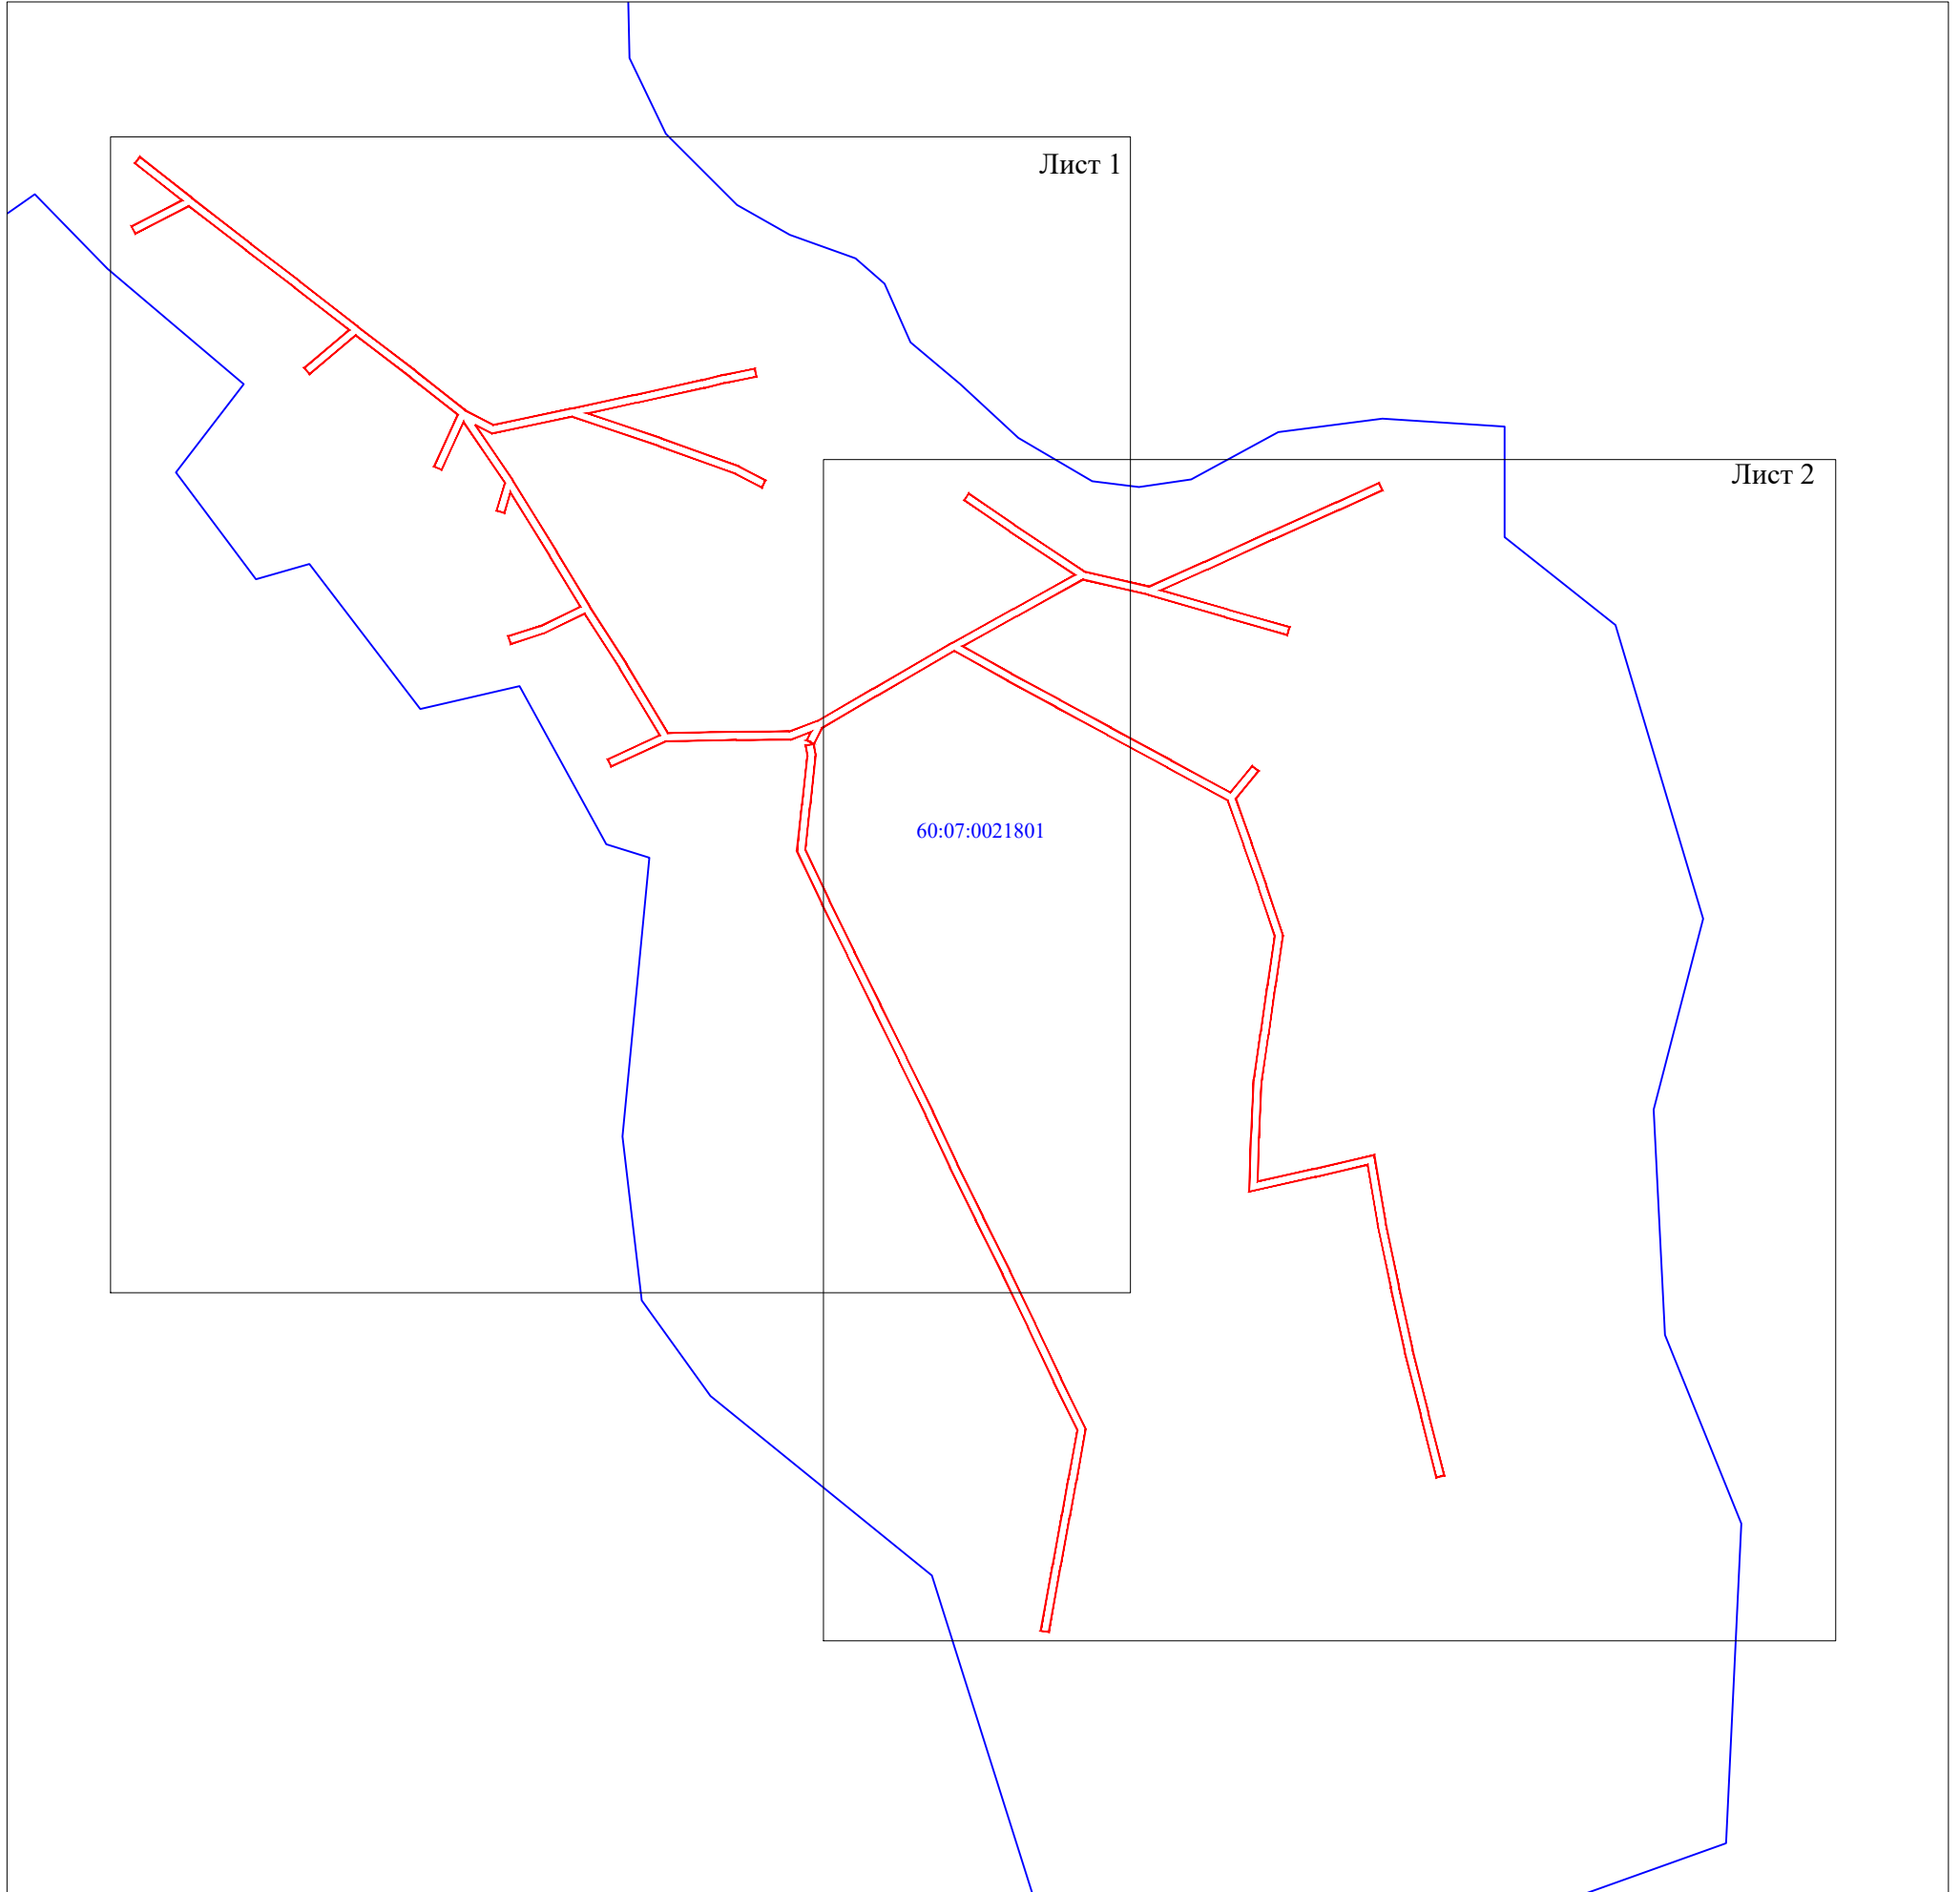

Масштаб 1:4 000

Используемые условные знаки и обозначения:

- вновь образованная часть границы публичного сервитута;
- граница кадастрового квартала;
- 60:07:0021801 - номер кадастрового квартала.


Подпись _____



"29" июля 2021 г.

Место для оттиска печати

**Схема расположения границ публичного сервитута
"ВЛ 0.4 кВ от КТП 50 д.Засеново"**

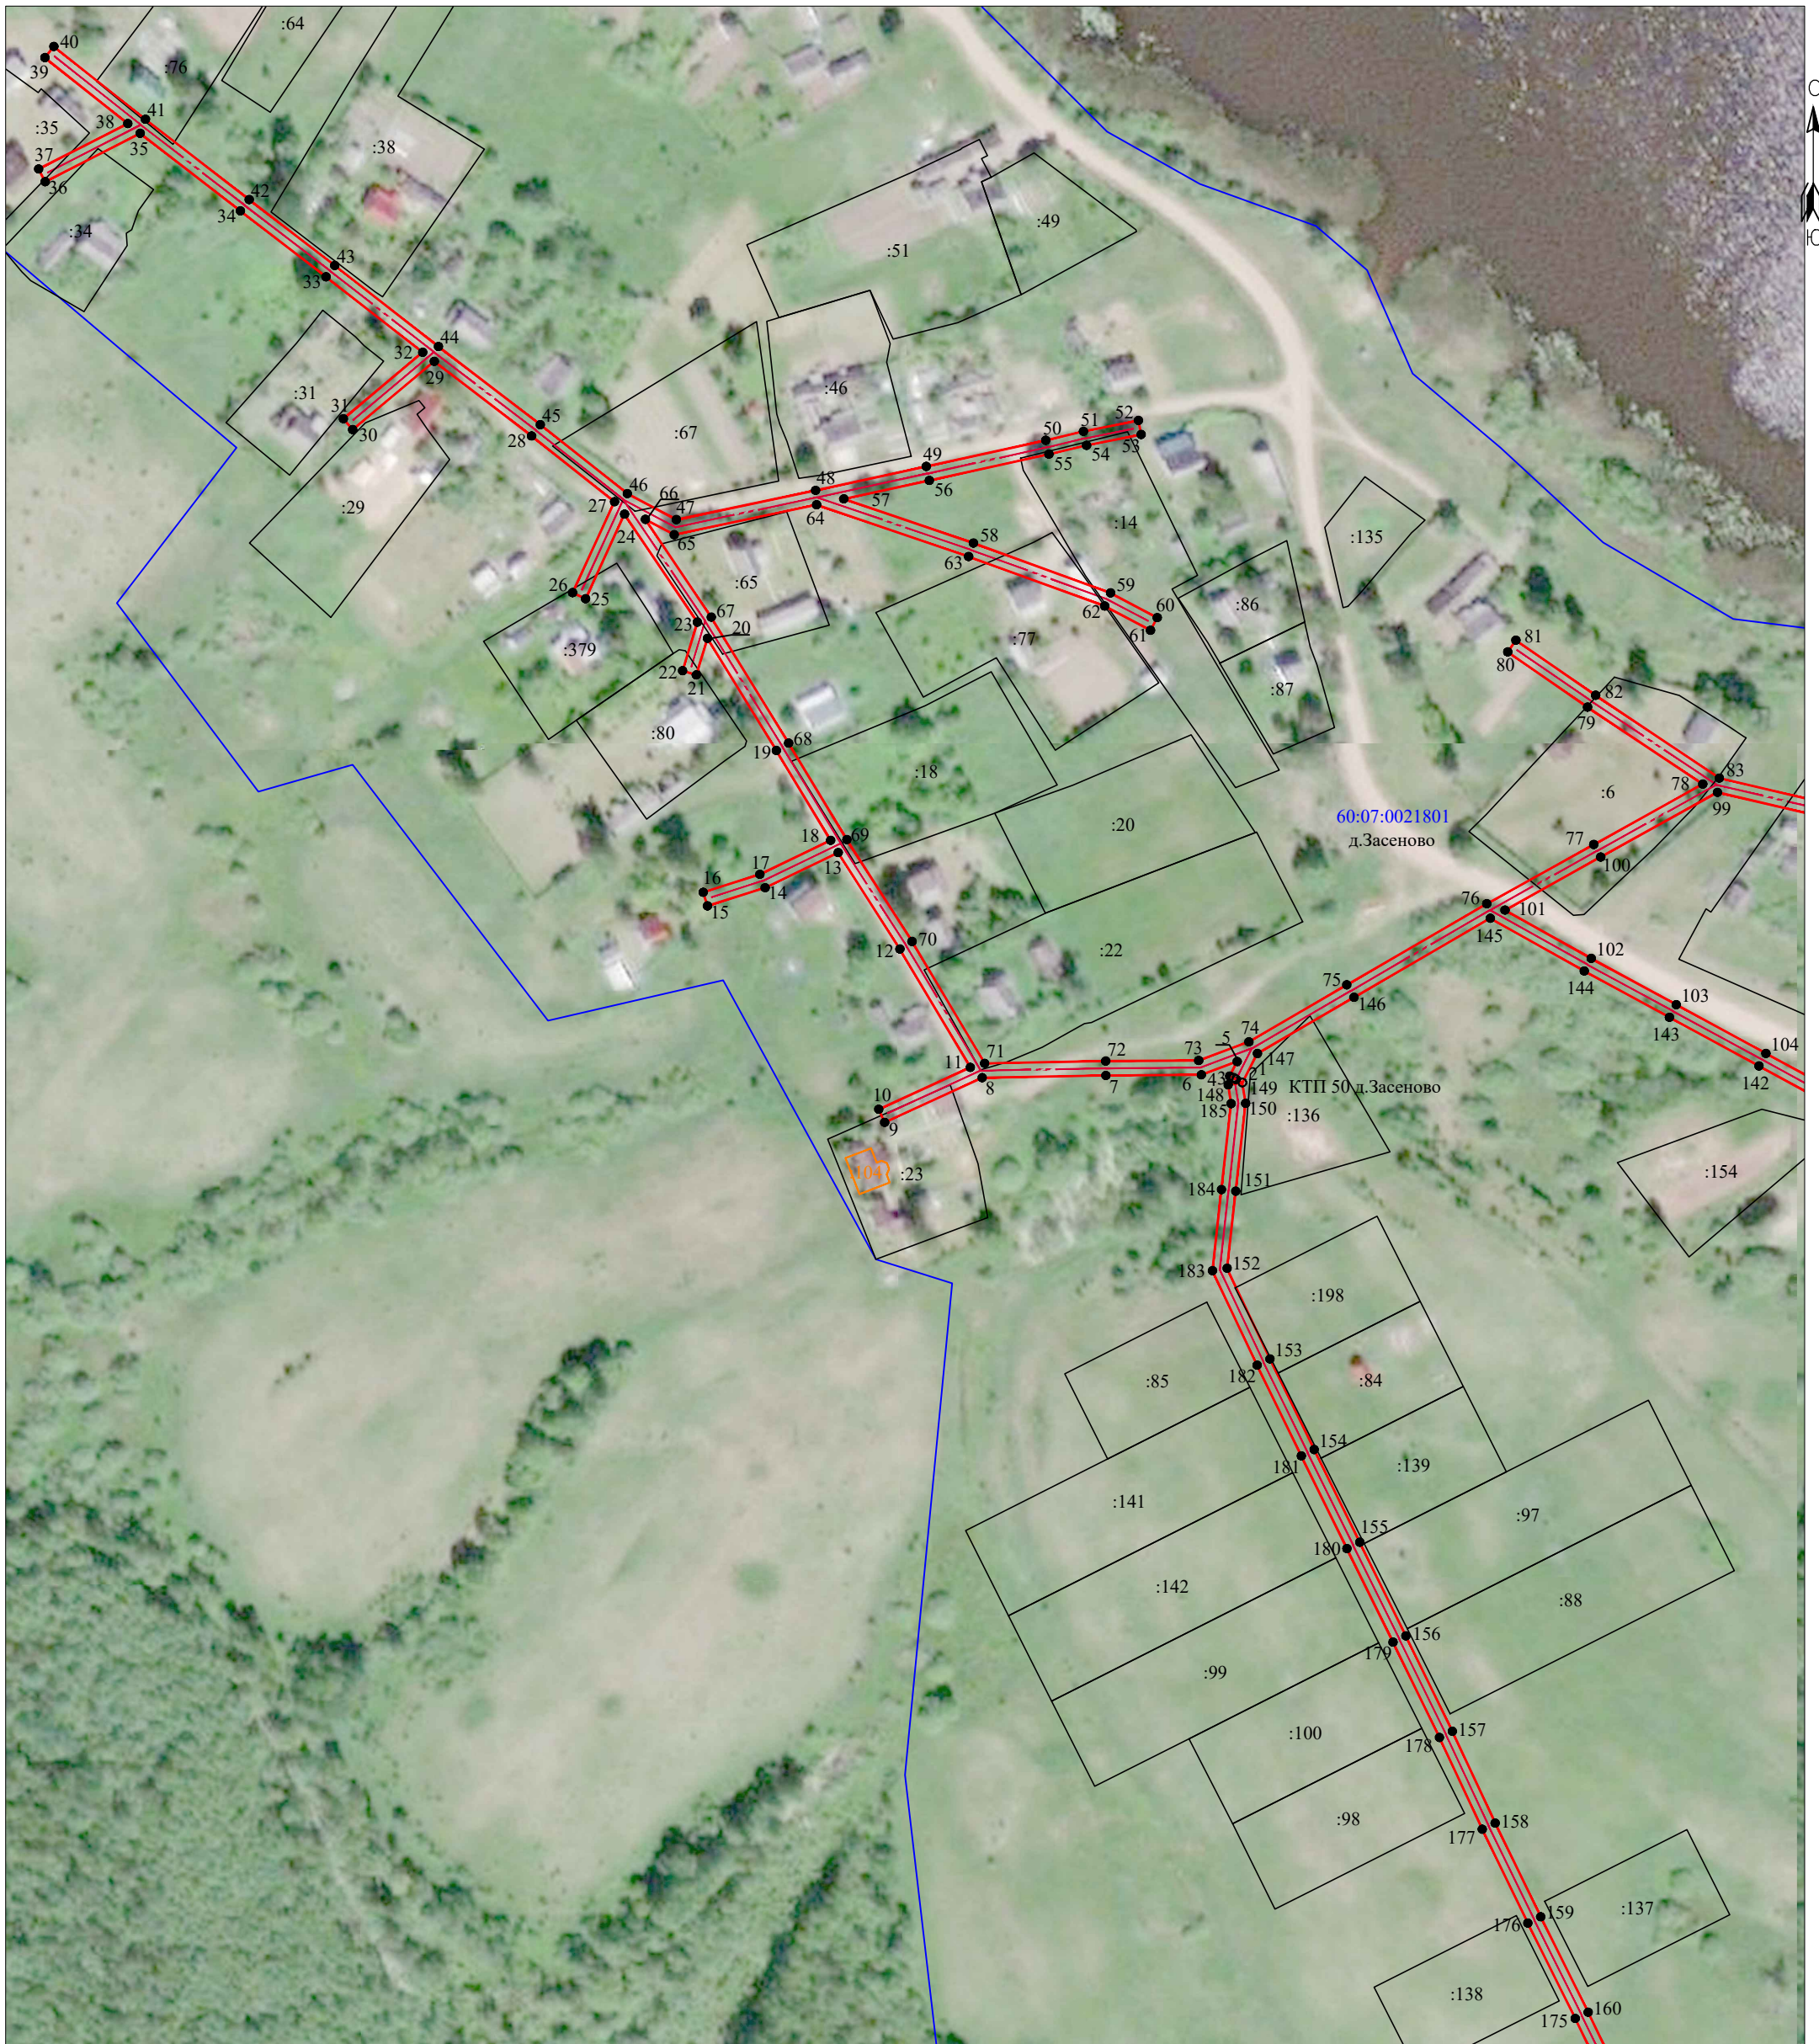

Масштаб 1:2 000

Используемые условные знаки и обозначения:

- - вновь образованная часть границы публичного сервитута;
- 1 - характерная точка границы публичного сервитута, установленная при проведении кадастровых работ;
- - существующая часть границы, имеющиеся в ЕГРН сведения о которой достаточны для определения ее местоположения;
- (blue) - граница кадастрового квартала;
- (red dashed) - ось ВЛ 0.4 кВ от КТП 50 д.Засеново;
- - обозначение электрических подстанций;
- :23 - кадастровый номер земельного участка, сведения о котором содержатся в ЕГРН;
- 60:07:0021801 - номер кадастрового квартала;
- :104 (orange) - обозначение и границы объектов капитального строительства, сведения о котором содержатся в ЕГРН.

Подпись _____



_____ "29" июля 2021 г.

Место для оттиска печати

**Схема расположения границ публичного сервитута
"ВЛ 0.4 кВ от КТП 50 д.Засеново"**



Масштаб 1:2 000

Используемые условные знаки и обозначения:

- - вновь образованная часть границы публичного сервитута;
- 1 - характерная точка границы публичного сервитута, установленная при проведении кадастровых работ;
- - существующая часть границы, имеющиеся в ЕГРН сведения о которой достаточны для определения ее местоположения;
- (blue) - граница кадастрового квартала;
- - - (red) - ось ВЛ 0.4 кВ от КТП 50 д.Засеново;
- - обозначение электрических подстанций;
- :1 - кадастровый номер земельного участка, сведения о котором содержатся в ЕГРН;
- 60:07:0021801 - номер кадастрового квартала;
- :155 - обозначение и границы объектов капитального строительства, сведения о котором содержатся в ЕГРН.

Подпись _____



_____ "29" июля 2021 г.

Место для отиска печати

Система координат МСК-60, зона 2			
Метод определения координат характерных точек границ - метод спутниковых геодезических измерений			
Площадь публичного сервитута 12 057 кв. м.			
Обозначение характерных точек границы	Координаты, м		Средняя квадратическая погрешность определения координат характерных точек границ
	X, м	Y, м	
Контур 1			
1	329 693,52	2 274 117,12	0,1
2	329 694,55	2 274 115,12	0,1
3	329 695,02	2 274 114,38	0,1
4	329 695,58	2 274 113,12	0,1
5	329 700,13	2 274 115,47	0,1
6	329 695,94	2 274 104,21	0,1
7	329 695,75	2 274 074,21	0,1
8	329 695,05	2 274 035,36	0,1
9	329 681,02	2 274 004,72	0,1
10	329 685,11	2 274 002,84	0,1
11	329 698,29	2 274 031,63	0,1
12	329 735,48	2 274 009,50	0,1
13	329 765,79	2 273 990,10	0,1
14	329 754,76	2 273 967,15	0,1
15	329 749,04	2 273 949,04	0,1
16	329 753,33	2 273 947,69	0,1
17	329 758,96	2 273 965,49	0,1
18	329 769,64	2 273 987,72	0,1
19	329 797,87	2 273 970,69	0,1
20	329 833,15	2 273 949,03	0,1
21	329 821,63	2 273 945,52	0,1
22	329 822,94	2 273 941,21	0,1
23	329 838,21	2 273 945,87	0,1
24	329 872,18	2 273 922,98	0,1
25	329 845,60	2 273 910,73	0,1
26	329 847,49	2 273 906,64	0,1
27	329 876,09	2 273 919,83	0,1
28	329 896,76	2 273 893,76	0,1
29	329 920,21	2 273 863,19	0,1
30	329 898,73	2 273 837,53	0,1
31	329 902,18	2 273 834,64	0,1
32	329 923,03	2 273 859,55	0,1
33	329 946,77	2 273 829,17	0,1
34	329 967,48	2 273 802,28	0,1
35	329 991,87	2 273 770,78	0,1
36	329 976,66	2 273 740,92	0,1
37	329 980,67	2 273 738,88	0,1
38	329 994,94	2 273 766,89	0,1
39	330 015,66	2 273 740,84	0,1
40	330 019,19	2 273 743,65	0,1

41	329 996,29	2 273 772,42	0,1
42	329 971,04	2 273 805,04	0,1
43	329 950,33	2 273 831,93	0,1
44	329 924,87	2 273 864,51	0,1
45	329 900,30	2 273 896,52	0,1
46	329 878,64	2 273 923,85	0,1
47	329 870,44	2 273 939,27	0,1
48	329 879,65	2 273 982,99	0,1
49	329 887,17	2 274 017,78	0,1
50	329 895,39	2 274 055,33	0,1
51	329 898,20	2 274 067,18	0,1
52	329 901,62	2 274 084,45	0,1
53	329 897,20	2 274 085,32	0,1
54	329 893,80	2 274 068,14	0,1
55	329 891,01	2 274 056,33	0,1
56	329 882,77	2 274 018,74	0,1
57	329 876,96	2 273 991,86	0,1
58	329 863,09	2 274 032,58	0,1
59	329 847,42	2 274 075,68	0,1
60	329 839,63	2 274 090,35	0,1
61	329 835,65	2 274 088,24	0,1
62	329 843,30	2 274 073,84	0,1
63	329 858,85	2 274 031,08	0,1
64	329 875,12	2 273 983,32	0,1
65	329 865,70	2 273 938,59	0,1
66	329 870,53	2 273 929,52	0,1
67	329 839,80	2 273 950,23	0,1
68	329 800,21	2 273 974,53	0,1
69	329 769,87	2 273 992,83	0,1
70	329 737,84	2 274 013,32	0,1
71	329 699,56	2 274 036,12	0,1
72	329 700,25	2 274 074,15	0,1
73	329 700,44	2 274 103,39	0,1
74	329 706,31	2 274 119,16	0,1
75	329 724,21	2 274 149,92	0,1
76	329 749,71	2 274 193,90	0,1
77	329 768,34	2 274 227,52	0,1
78	329 787,31	2 274 261,76	0,1
79	329 811,51	2 274 225,56	0,1
80	329 828,86	2 274 200,49	0,1
81	329 832,56	2 274 203,05	0,1
82	329 815,23	2 274 228,10	0,1
83	329 789,23	2 274 266,99	0,1
84	329 780,83	2 274 302,75	0,1
85	329 794,42	2 274 333,48	0,1
86	329 811,10	2 274 369,90	0,1
87	329 827,53	2 274 406,62	0,1
88	329 838,30	2 274 430,44	0,1
89	329 834,20	2 274 432,29	0,1

90	329 823,43	2 274 408,46	0,1
91	329 807,00	2 274 371,76	0,1
92	329 790,32	2 274 335,32	0,1
93	329 778,91	2 274 309,52	0,1
94	329 768,13	2 274 346,50	0,1
95	329 758,27	2 274 380,76	0,1
96	329 753,94	2 274 379,52	0,1
97	329 763,81	2 274 345,24	0,1
98	329 776,29	2 274 302,40	0,1
99	329 784,74	2 274 266,41	0,1
100	329 764,40	2 274 229,70	0,1
101	329 747,74	2 274 199,63	0,1
102	329 732,54	2 274 226,71	0,1
103	329 718,00	2 274 253,45	0,1
104	329 702,68	2 274 281,61	0,1
105	329 684,54	2 274 314,96	0,1
106	329 666,62	2 274 347,89	0,1
107	329 681,34	2 274 360,15	0,1
108	329 678,46	2 274 363,61	0,1
109	329 663,30	2 274 350,99	0,1
110	329 638,59	2 274 359,66	0,1
111	329 615,33	2 274 367,80	0,1
112	329 587,07	2 274 377,12	0,1
113	329 558,97	2 274 372,93	0,1
114	329 532,11	2 274 369,13	0,1
115	329 506,82	2 274 365,37	0,1
116	329 475,10	2 274 363,84	0,1
117	329 450,93	2 274 363,08	0,1
118	329 457,82	2 274 394,21	0,1
119	329 465,56	2 274 427,77	0,1
120	329 428,08	2 274 433,99	0,1
121	329 392,93	2 274 441,37	0,1
122	329 357,75	2 274 448,91	0,1
123	329 322,45	2 274 457,81	0,1
124	329 287,81	2 274 466,48	0,1
125	329 286,71	2 274 462,11	0,1
126	329 321,35	2 274 453,45	0,1
127	329 356,73	2 274 444,53	0,1
128	329 391,99	2 274 436,97	0,1
129	329 427,24	2 274 429,57	0,1
130	329 460,10	2 274 424,11	0,1

131	329 453,44	2 274 395,21	0,1
132	329 445,29	2 274 358,40	0,1
133	329 475,28	2 274 359,34	0,1
134	329 507,26	2 274 360,89	0,1
135	329 532,75	2 274 364,67	0,1
136	329 559,61	2 274 368,47	0,1
137	329 586,67	2 274 372,52	0,1
138	329 613,89	2 274 363,54	0,1
139	329 637,11	2 274 355,42	0,1
140	329 662,20	2 274 346,60	0,1
141	329 680,58	2 274 312,82	0,1
142	329 698,72	2 274 279,45	0,1
143	329 714,04	2 274 251,31	0,1
144	329 728,60	2 274 224,53	0,1
145	329 745,16	2 274 195,03	0,1
146	329 720,31	2 274 152,18	0,1
147	329 702,66	2 274 121,83	0,1
1	329 693,52	2 274 117,12	0,1
Контур 2			
148	329 692,79	2 274 112,65	0,1
149	329 693,49	2 274 117,09	0,1
150	329 686,99	2 274 118,12	0,1
151	329 659,37	2 274 115,02	0,1
152	329 635,14	2 274 112,33	0,1
153	329 606,63	2 274 125,79	0,1
154	329 578,17	2 274 139,67	0,1
155	329 549,02	2 274 154,00	0,1
156	329 519,61	2 274 168,48	0,1
157	329 489,60	2 274 183,09	0,1
158	329 460,77	2 274 196,54	0,1
159	329 431,32	2 274 210,85	0,1
160	329 401,32	2 274 225,75	0,1
161	329 371,75	2 274 239,95	0,1
162	329 341,70	2 274 254,09	0,1
163	329 313,48	2 274 267,86	0,1
164	329 285,00	2 274 262,64	0,1
165	329 265,15	2 274 259,01	0,1
166	329 237,60	2 274 253,98	0,1
167	329 200,94	2 274 247,27	0,1
168	329 201,75	2 274 242,85	0,1
169	329 238,40	2 274 249,56	0,1
170	329 265,95	2 274 254,59	0,1
171	329 285,82	2 274 258,22	0,1
172	329 312,84	2 274 263,16	0,1
173	329 339,76	2 274 250,03	0,1
174	329 369,81	2 274 235,89	0,1
175	329 399,34	2 274 221,71	0,1
176	329 429,34	2 274 206,81	0,1
177	329 458,83	2 274 192,48	0,1
178	329 487,66	2 274 179,03	0,1
179	329 517,63	2 274 164,44	0,1

180	329 547,04	2 274 149,96	0,1
181	329 576,19	2 274 135,63	0,1
182	329 604,69	2 274 121,73	0,1
183	329 634,38	2 274 107,71	0,1
184	329 659,87	2 274 110,54	0,1
185	329 686,89	2 274 113,58	0,1
148	329 692,79	2 274 112,65	0,1

Кадастровый инженер



Э. Э. Лысенко